


UWAGA 1

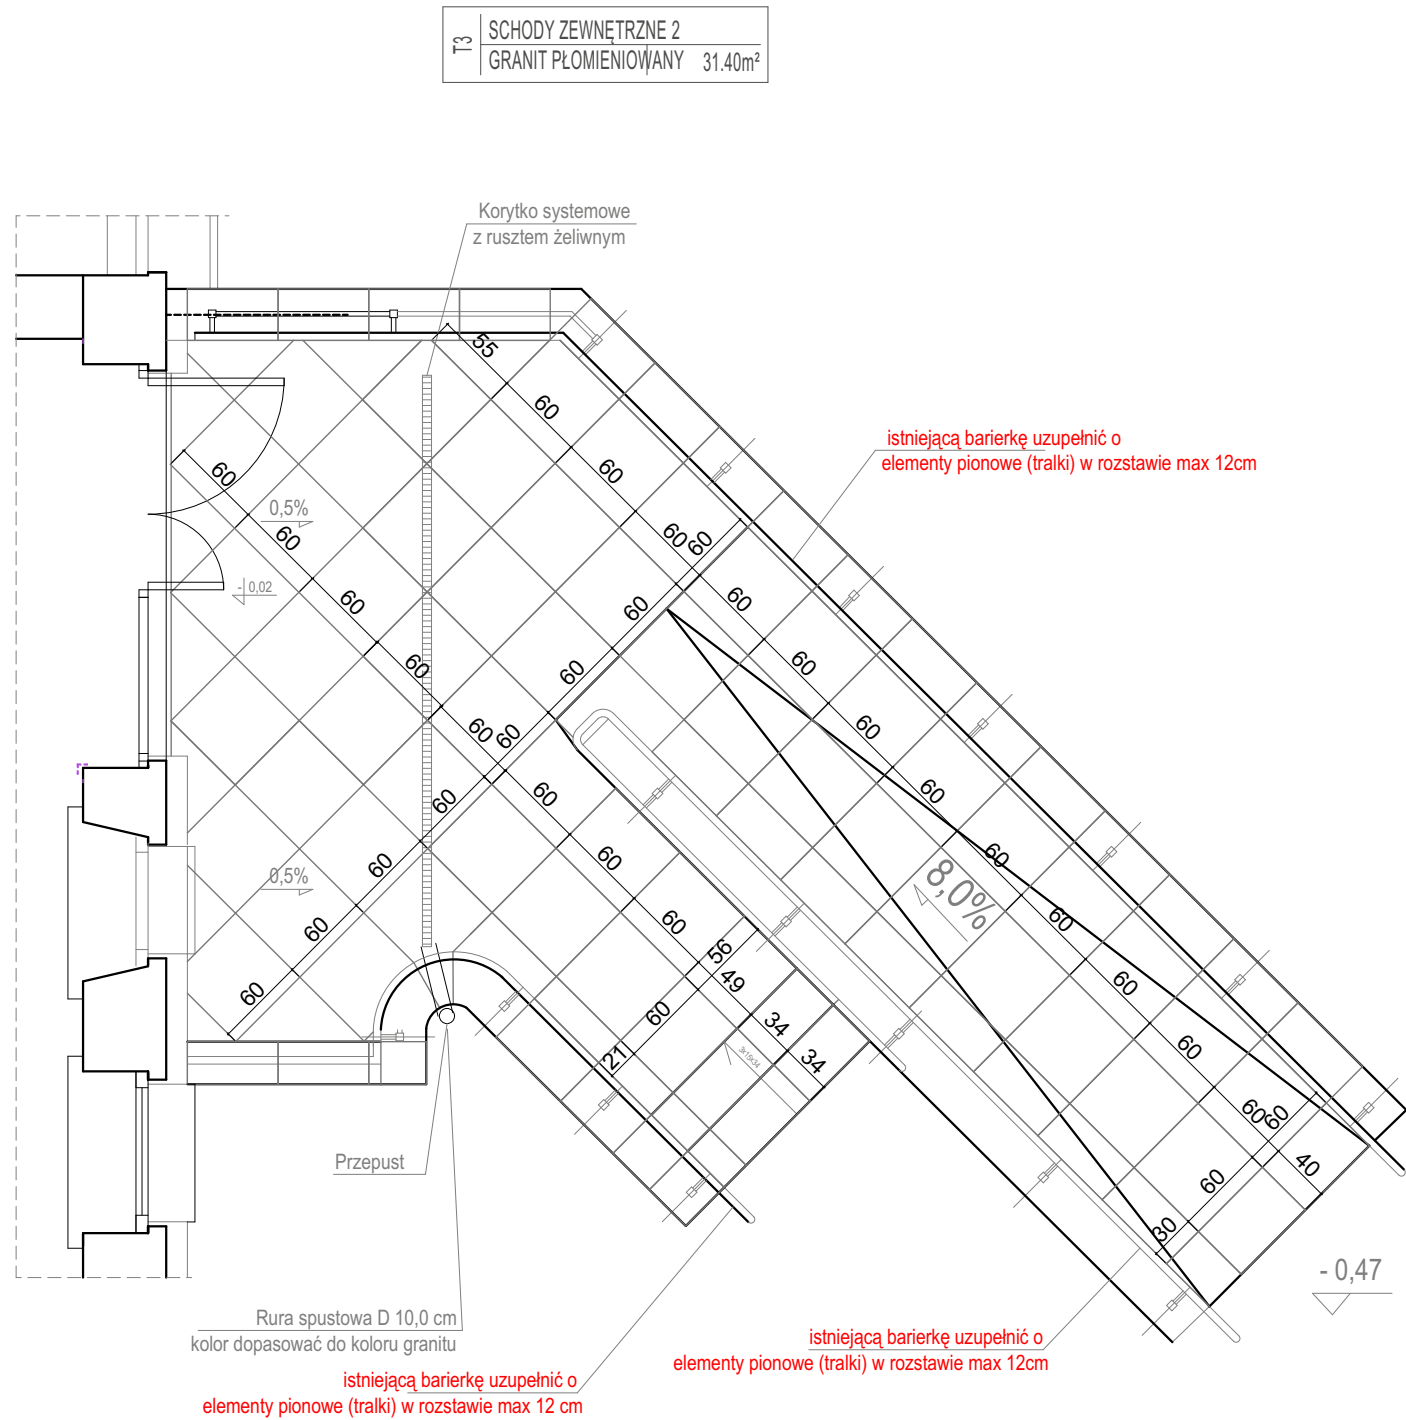

KONSTRUKCJA SCHODÓW I RAMPY ZEWNĘTRZNEJ NIE ULEGA ZMIANIE.
NALEŻY WYKONAĆ SPADKI W WARTWIE WYRÓWNAWCZEJ POSADZKI, SPADKI
ZGODNIE Z RYSUNKIEM

WYMIANA WARSTWY WYKOŃCZENIOWEJ ZGODNIE Z OPISEM PRZEKRÓJ 1-1 NA
RYS. 01B

GRANIT NALEŻY UŁOŻYC NA PŁASZCZYZNACH POZIOMYCH (PŁYTKI GR. 3 CM) I
PIONOWYCH (PŁYTKI GR. 2 CM) SCHODÓW ZEWNĘTRZNYCH

ISTNIEJĄCE BARIERKI UZUPEŁNIĆ O ELEMENTY PIONOWE (TRALKI) W
ROZSTAWIE MAX 20,0cm

INWESTOR	SZPZLO - Warszawa Ochota ul. Szczęśliwicka 36, 02-353 Warszawa				
TEMAT	Projekt wykonawczy adaptacji pomieszczeń parteru budynku Przychodni Rejonowo – specjalistycznej przy ul. Szczęśliwickiej 36 w Warszawie				
ADRES	PROJEKT WYKONAWCZY				
STADIUM	ARCHITEKTURA I TECHNOLOGIA				
BRANŻA	UKŁAD GRANITU PŁOMIENIOWANEGO NA SCHODACH ZEWNĘTRZNYCH				
ZAKRES					
PROJEKTANT	arch. Roman popielawski w spec. architektonicznej, bez ograniczeń	NR. UPRAW:	PODPIS:	DATA:	SKALA:
		Ma/081/09		10.02.2020	1:50
				TOM I	NR. RYS.:
					15
SPRAWDZIŁ	w spec. architektonicznej, bez ograniczeń				