




PROJEKT MEBLI DO ZABUDOWY
W POM. 21

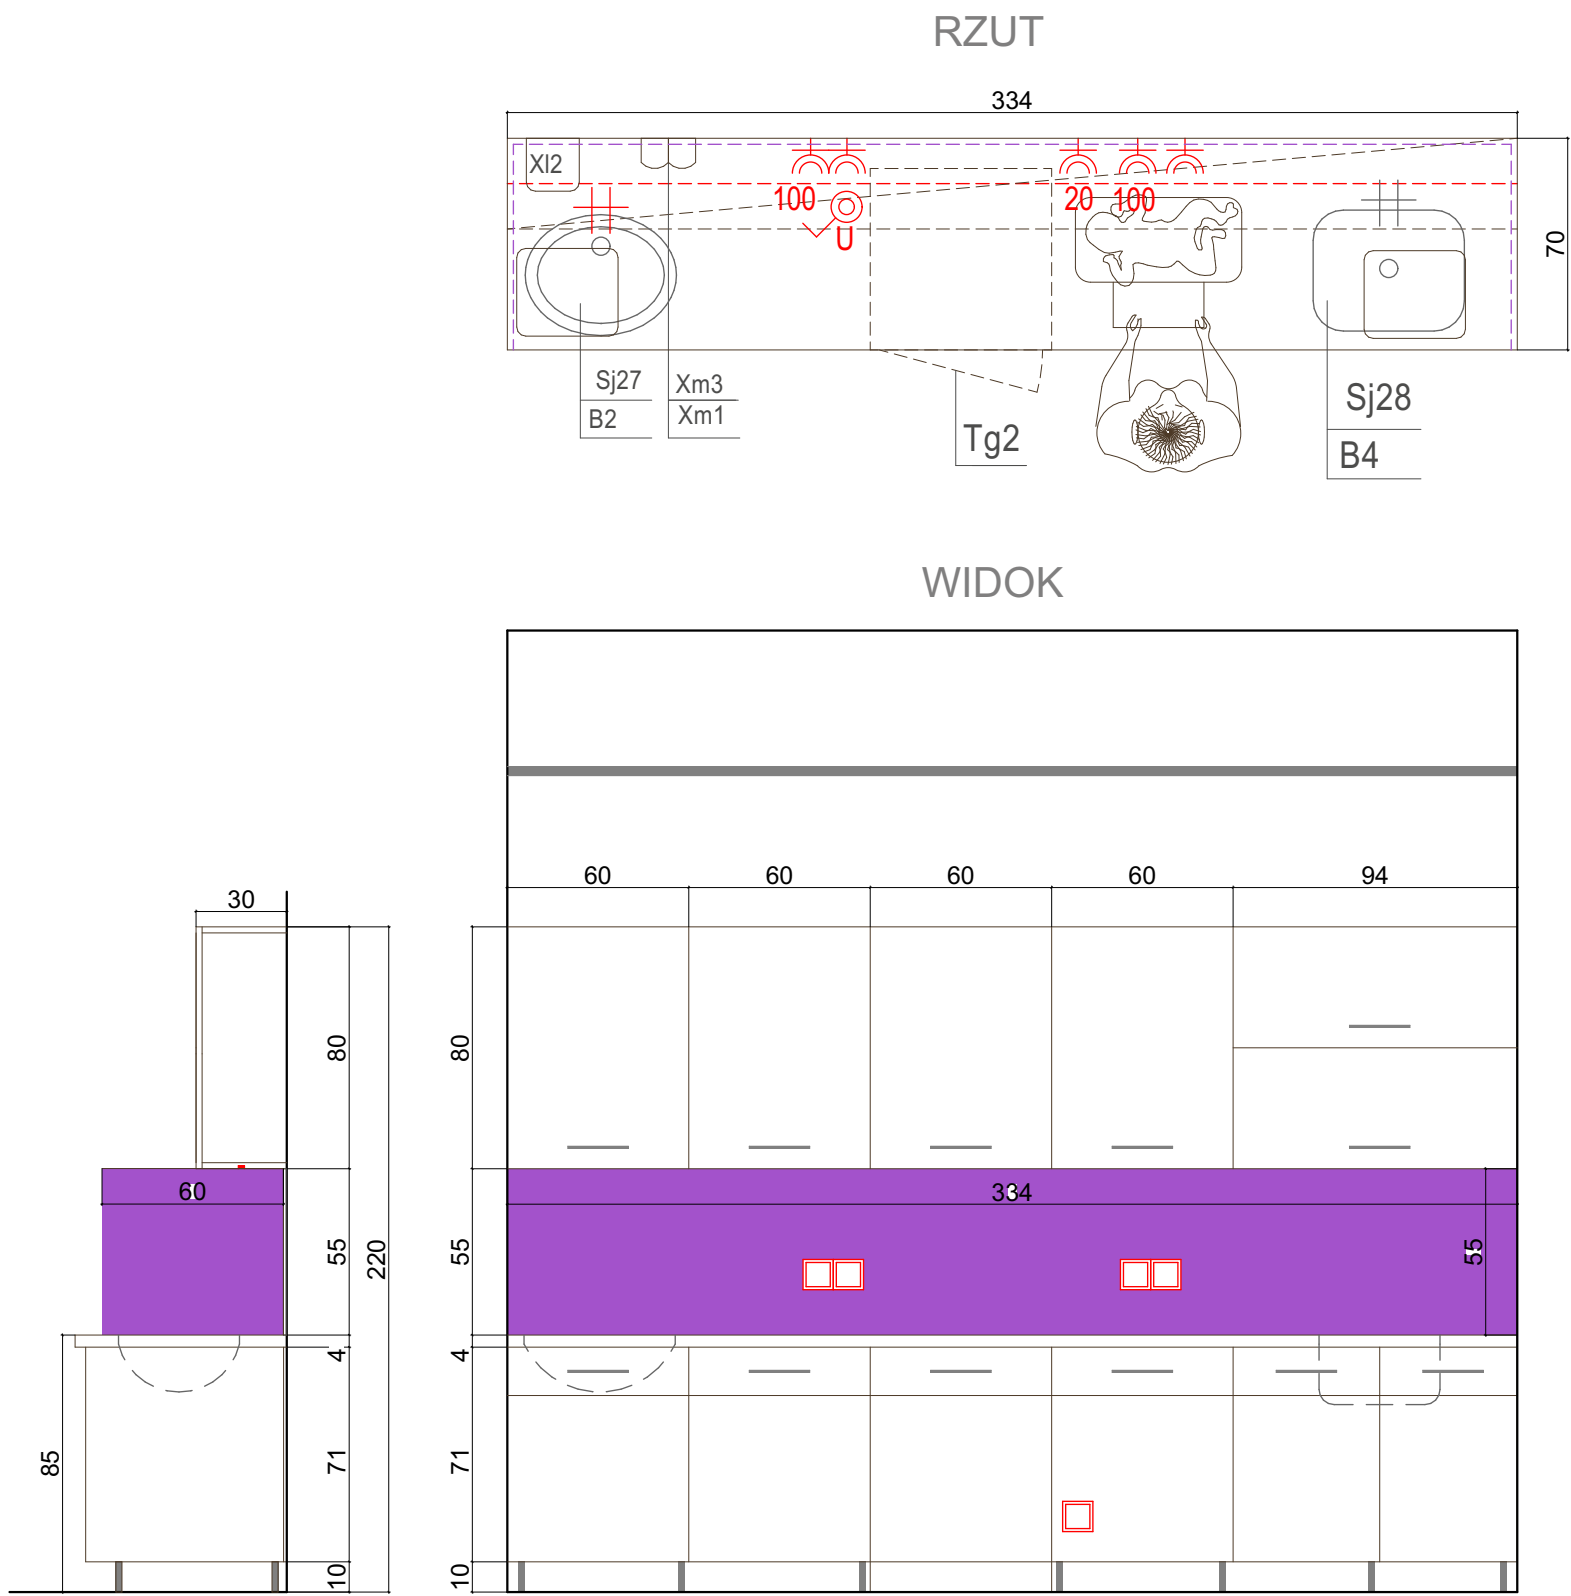


PROJEKT MEBLI DO ZABUDOWY
W POM. 20

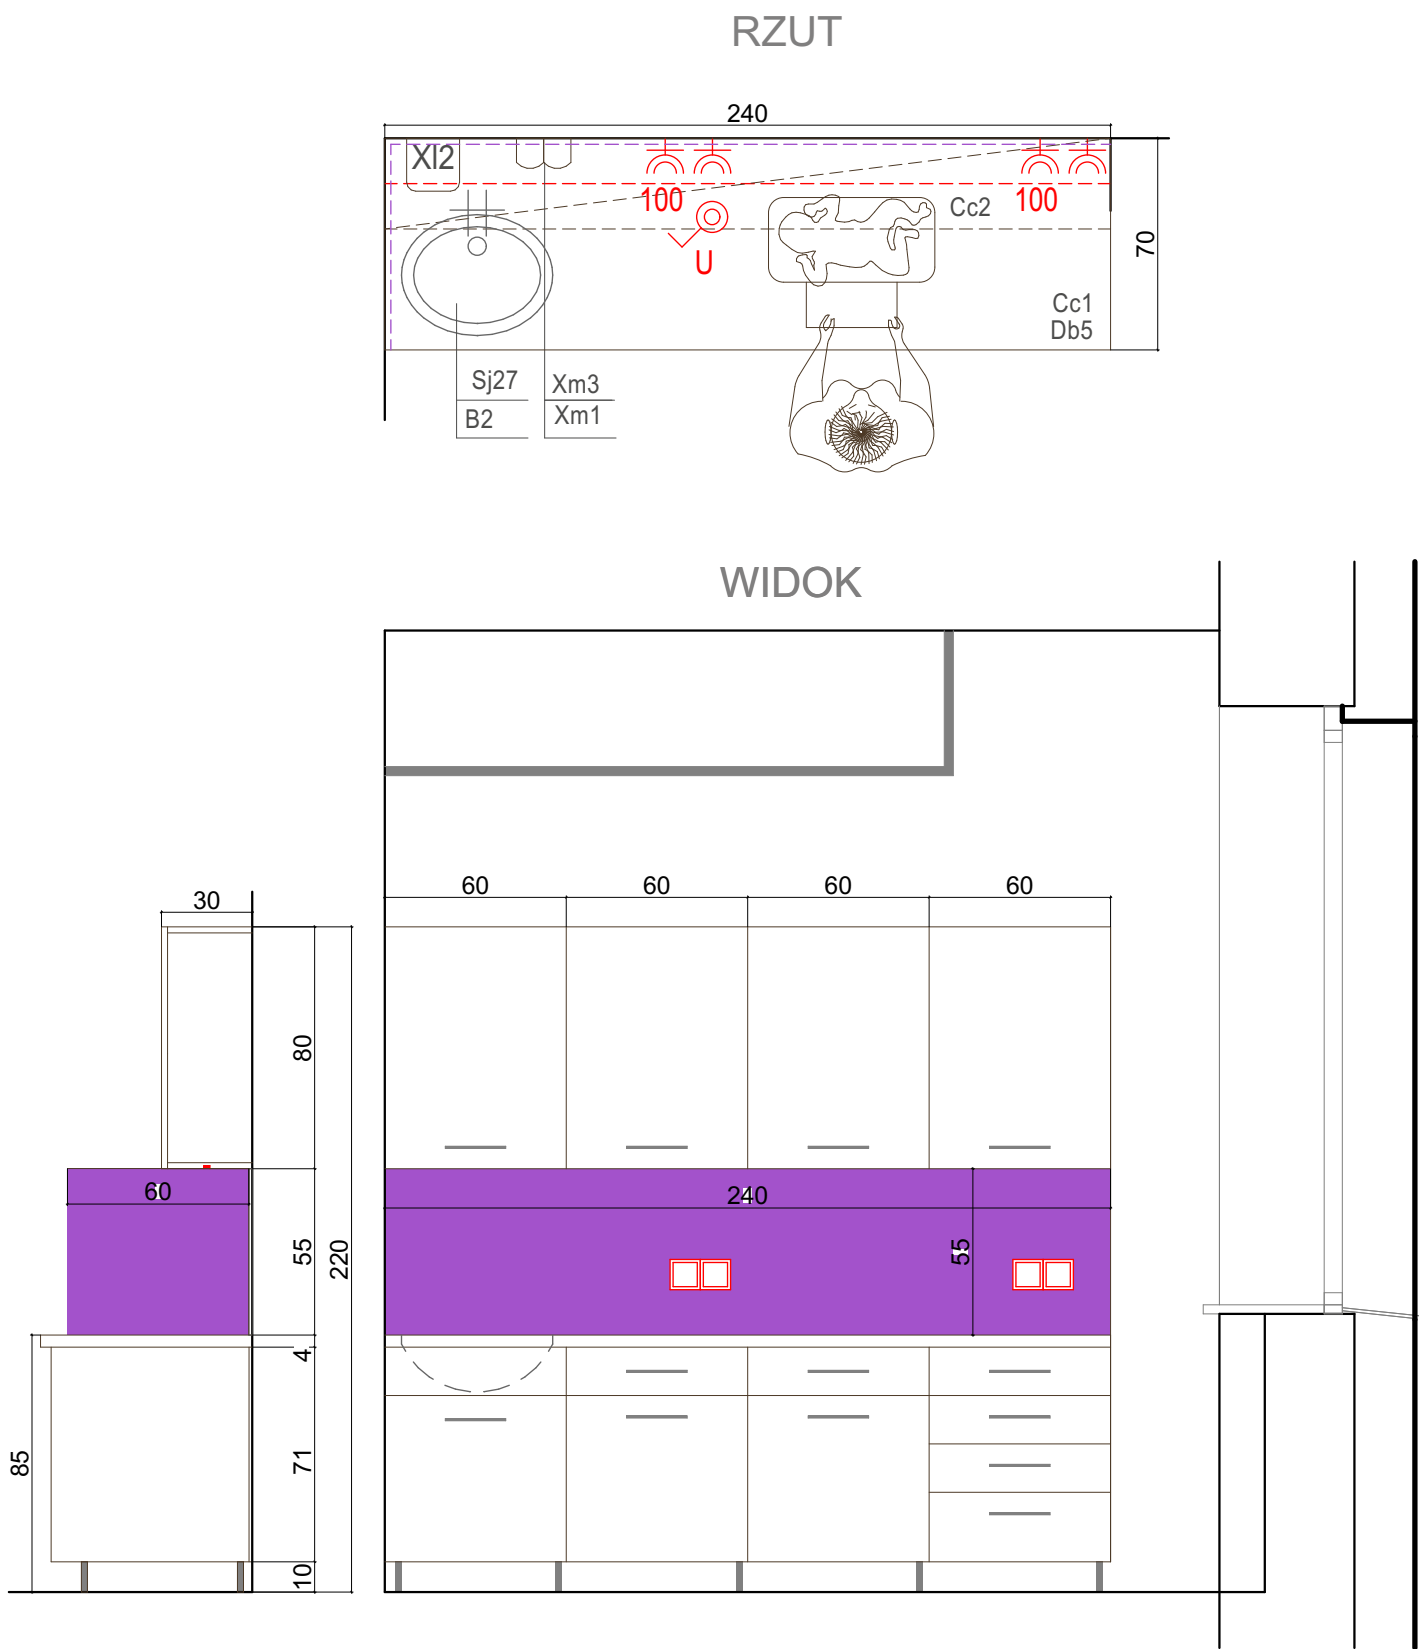

PROJEKT MEBLI DO ZABUDOWY
W POM. 19

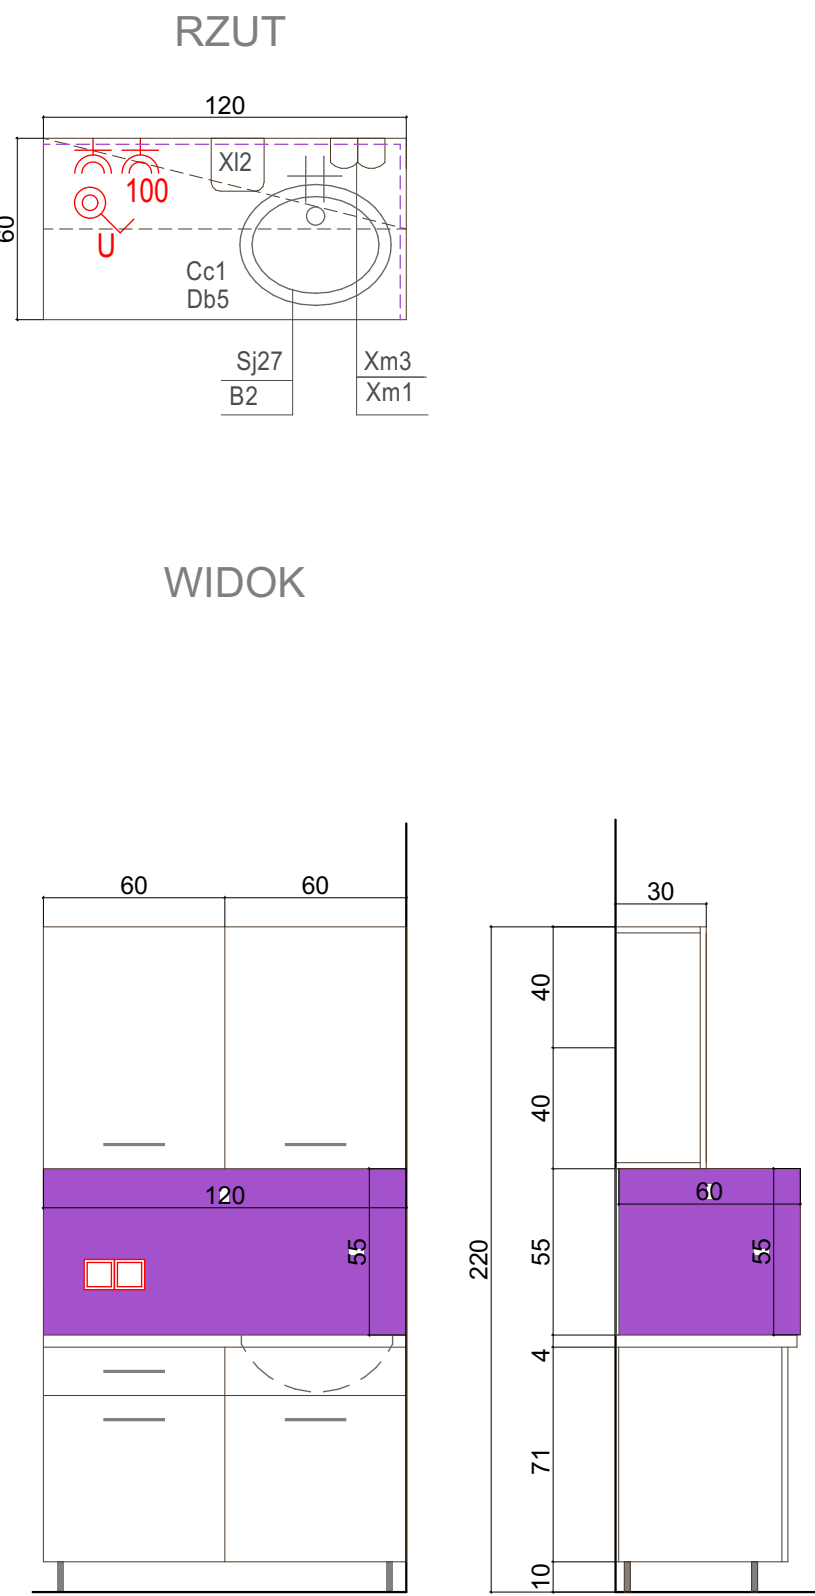

PROJEKT MEBLI DO ZABUDOWY
W POM. 15

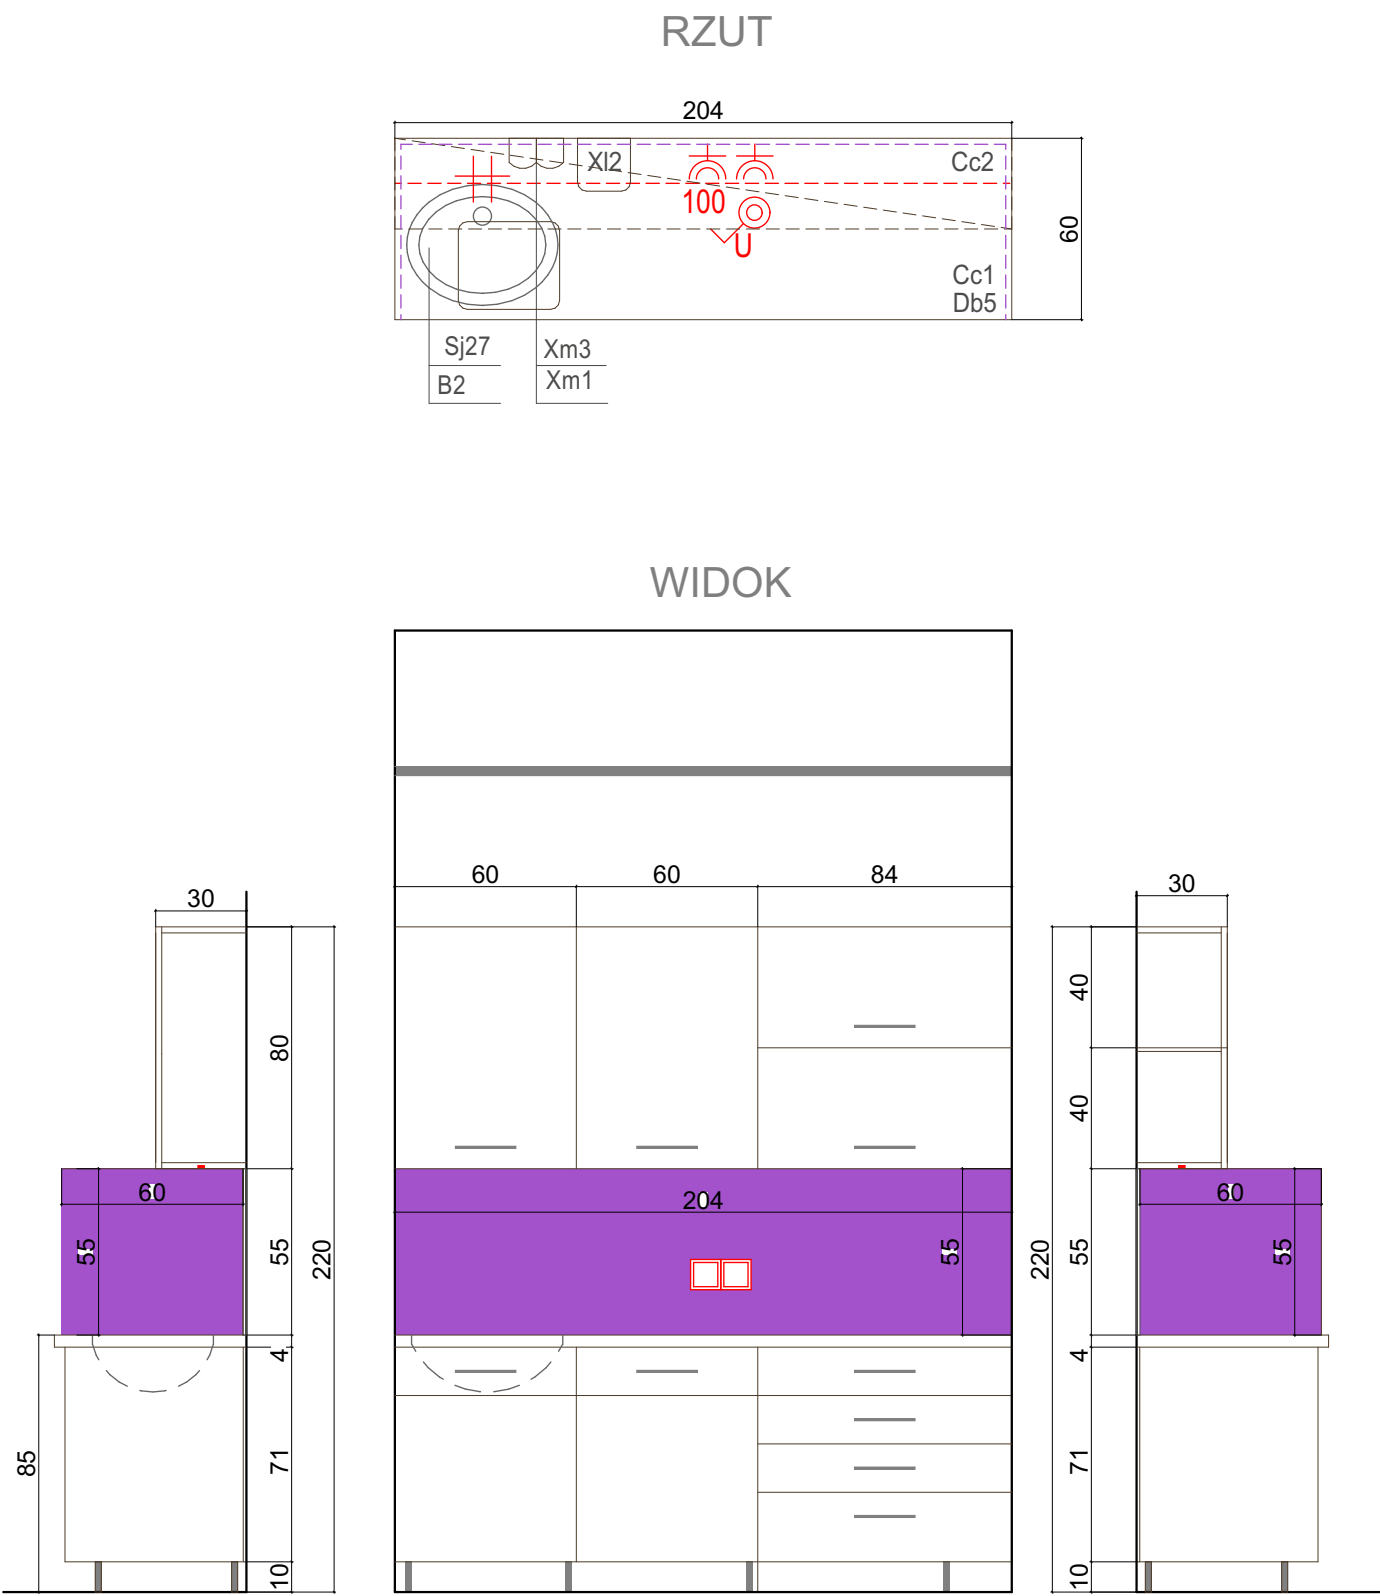

KOLORYSTYKA MEBLI:

Zabudowa meblowa na zamówienie, wymiary zgodnie z rysunkiem, przed realizacją należy sprawdzić w naturze.

Szafki górne i dolne wykonane z płyty HPL na wysoki połysk.
Szafka wisząca o konstrukcji skrzyniowej wykonane z płyty meblowej o grubości 18 mm, wszystkie krawędzie szafki zabezpieczone tworzywem PCV grubości 2 mm, plecy szafki wykonane z płyty HDF grubości 3 mm w kolorze białym, uchwyty drzwi metalowe dwupunktowe , zawiasy puszkowe śr. 35 mm. Całość szafki zamknięta drzwiami otwieranymi okapowo. Podział półek wewnętrznych zgodnie z rysunkiem .
Szafka zamocowana do ściany na listwie metalowej i zaczepach kuchennych z możliwością regulacji w pionie i poziomie . w dolnej części szafek wbudowana taśma LED oświetlająca blat.

Szafki dolne stojące na nóżkach aluminiowych, Szafka stojąca o konstrukcji skrzyniowej wykonane z płyty meblowej o grubości 18 mm, wszystkie krawędzie szafki zabezpieczone tworzywem PCV grubości 2 mm, plecy szafki wykonane z płyty HDF grubości 3 mm w kolorze białym, uchwyty drzwi metalowe dwupunktowe , zawiasy puszkowe śr. 35 mm. szuflady ze spowalnierzami. Podział półek wewnętrznych zgodnie z rysunkiem

Blat z płyty akrylowo-mineralnej, umywalka i zlew wykonane w blacie.

Płyta szklana - iacobel w przestrzeni międzyszafkowej.

Mebel o nowoczesnym designie,

KOLORYSTYKA:

FRONTY SZAFEK - PŁYTA MDF LAKIEROWANA

KORPUSY SZAFEK PŁYTA MDF - KOLOR BIAŁY


PŁYTA SZKLANA - ZGODNIE Z RAL 4001

UCHWYTY DO SZAFEK - KOLOR RAL 9006


NÓŻKI SZAFEK - KOLOR RAL 9006

BLAT AKRYLOWY, NP. F-MY "STARON" - KOLOR BIAŁY


PROJEKT MEBLI DO ZABUDOWY
W POM. 14

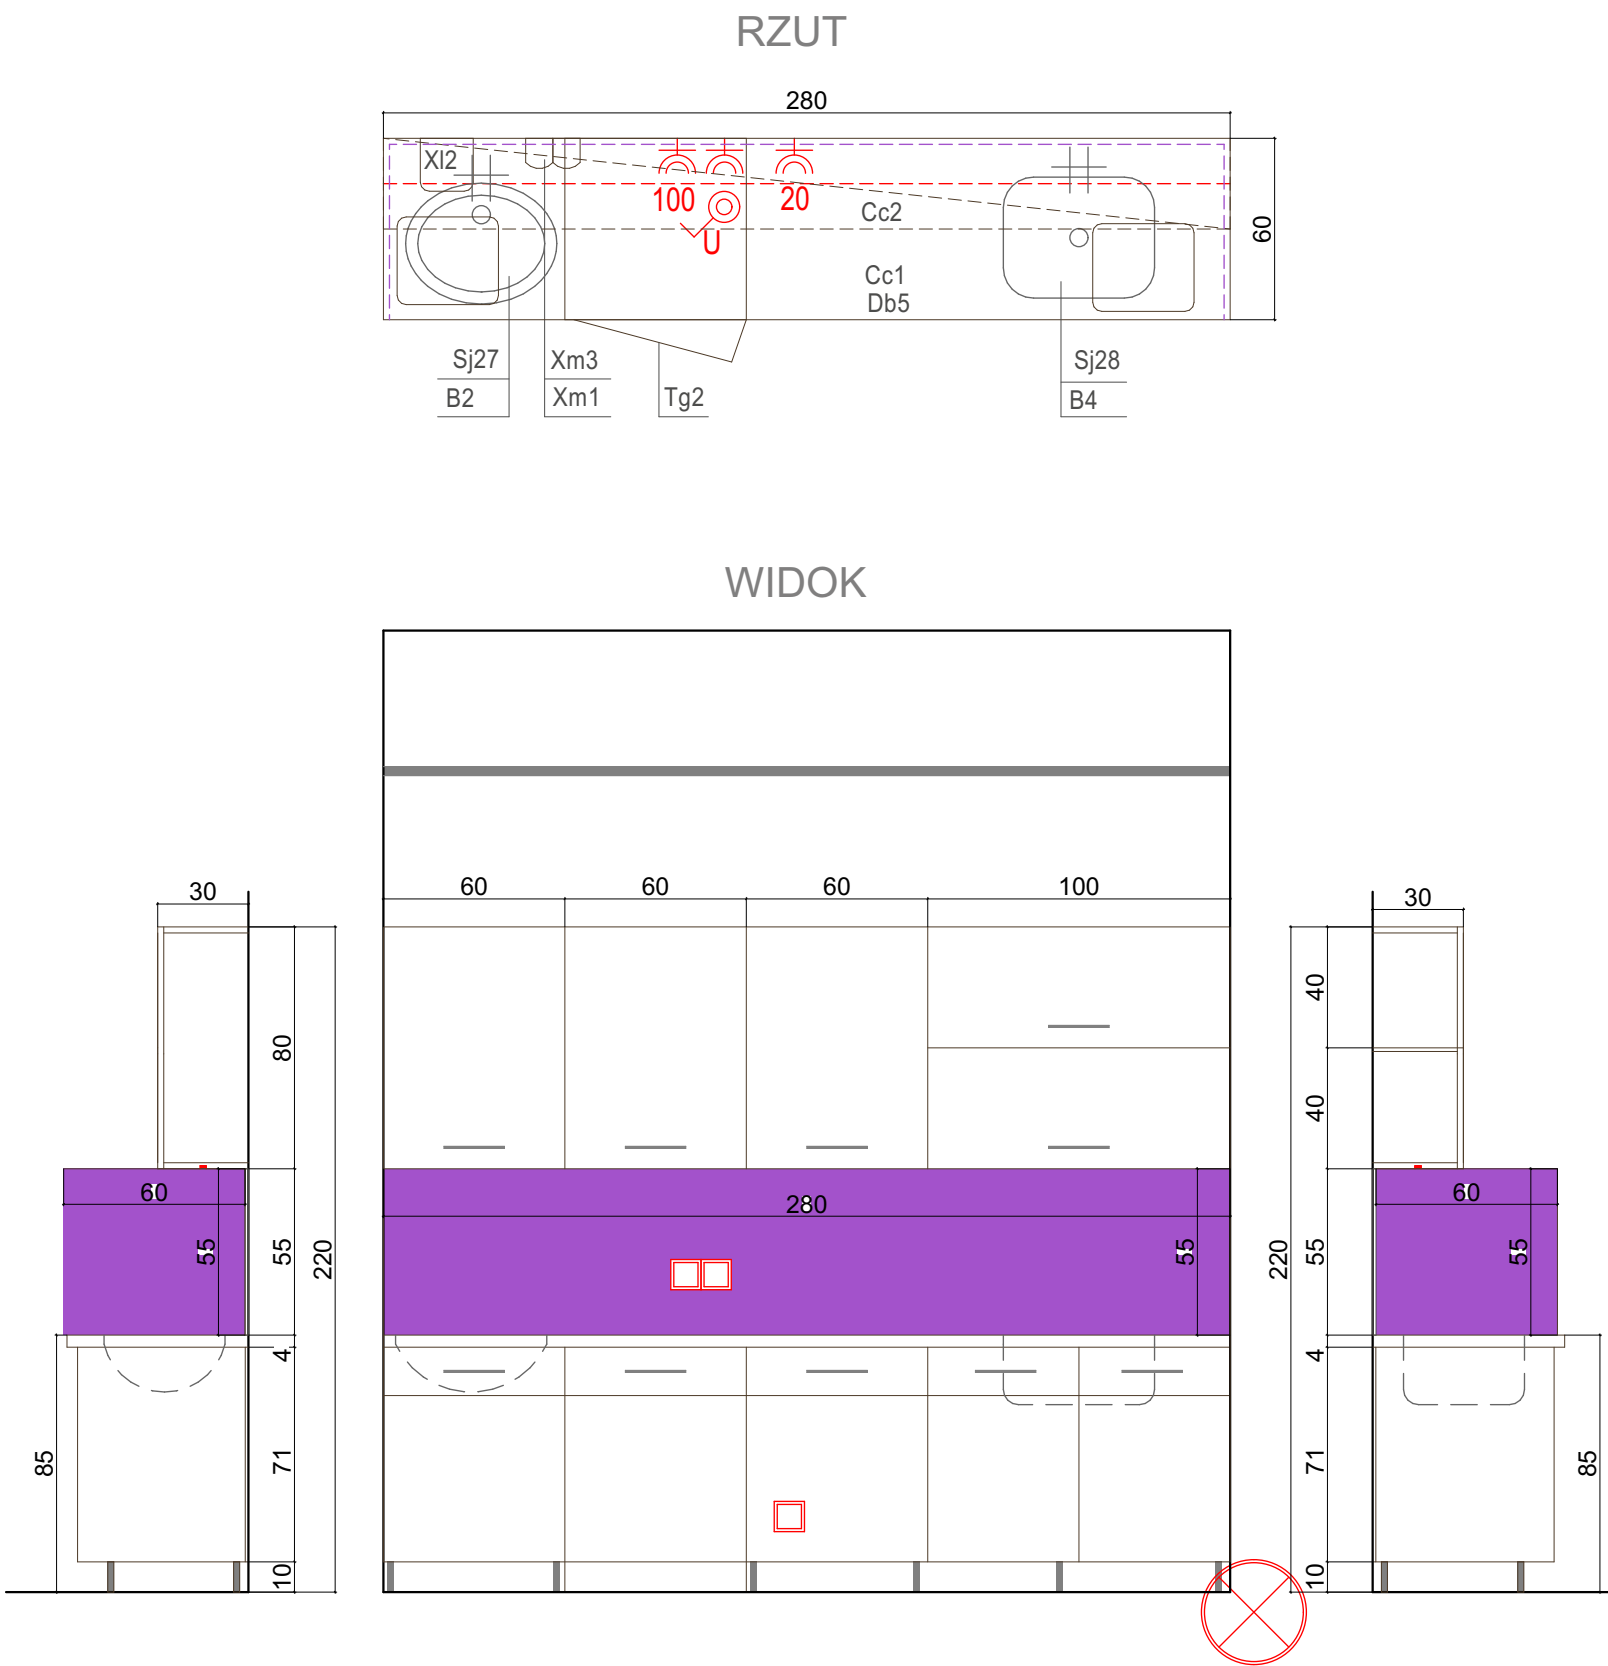


PROJEKT MEBLI DO ZABUDOWY
W POM. 13

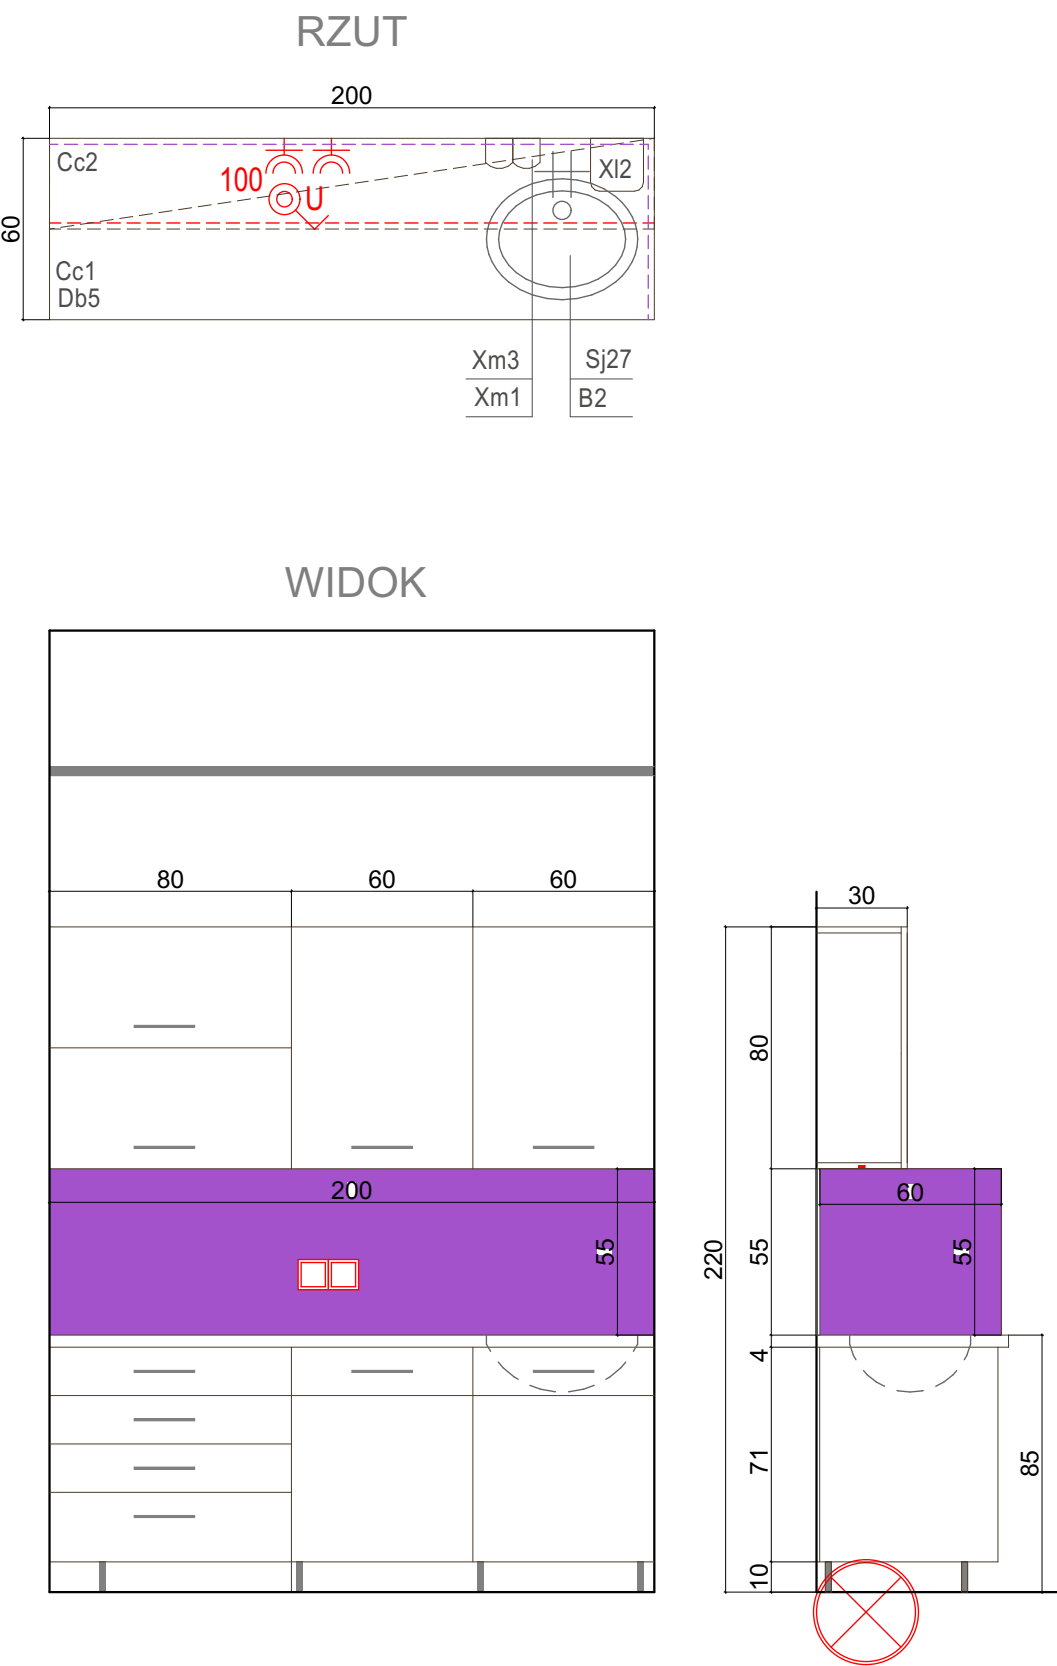

PROJEKT MEBLI DO ZABUDOWY
W POM. 09A

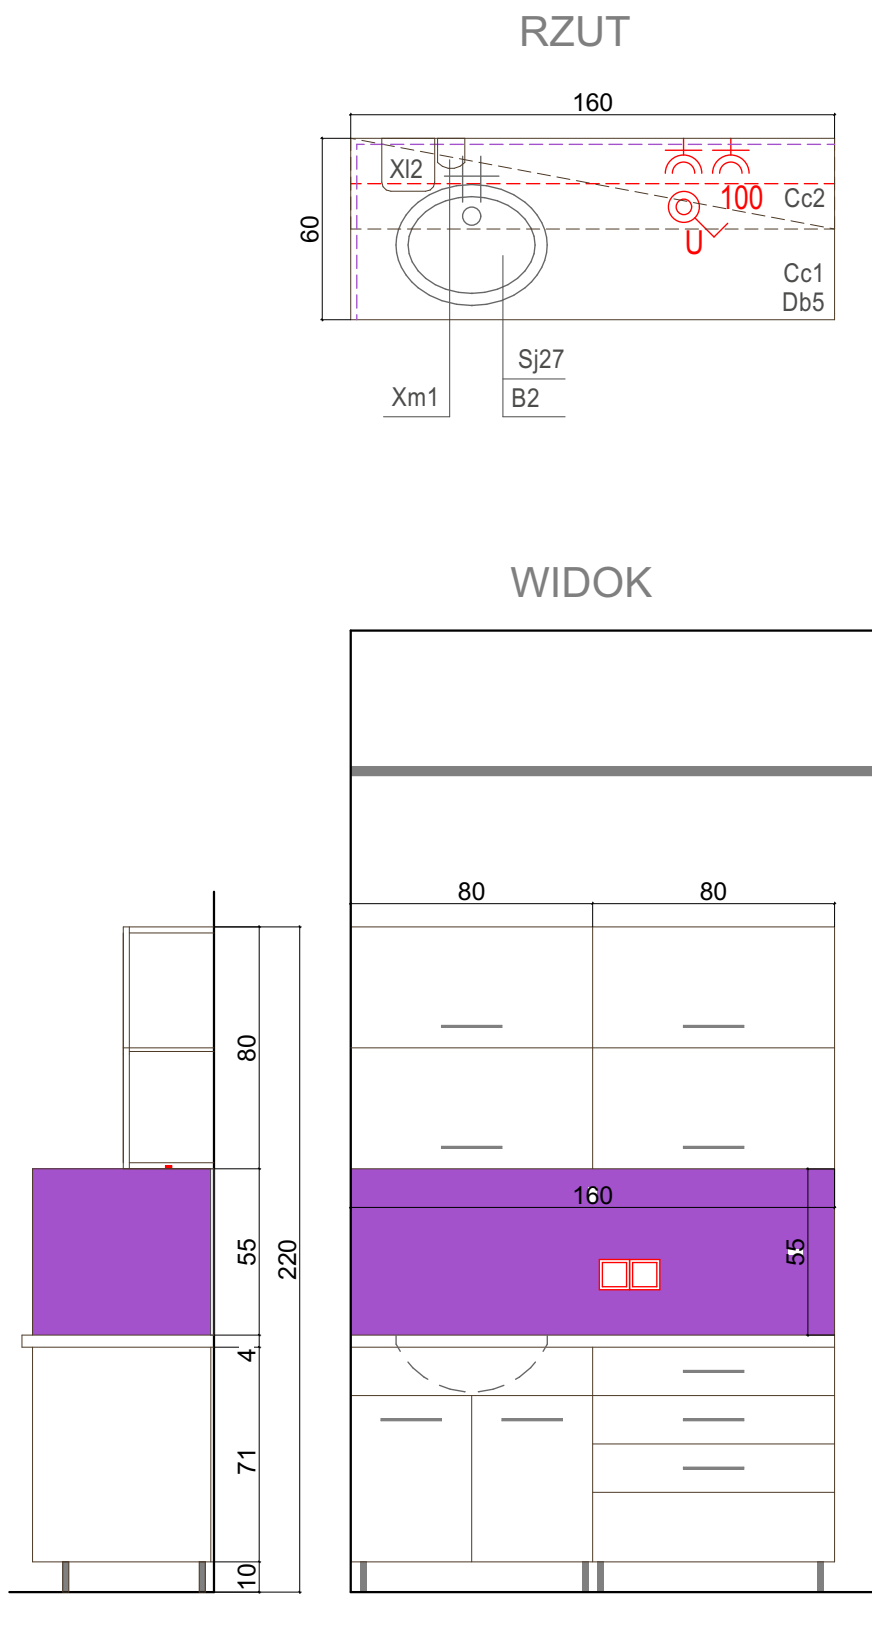

PROJEKT MEBLI DO ZABUDOWY
W POM. 08

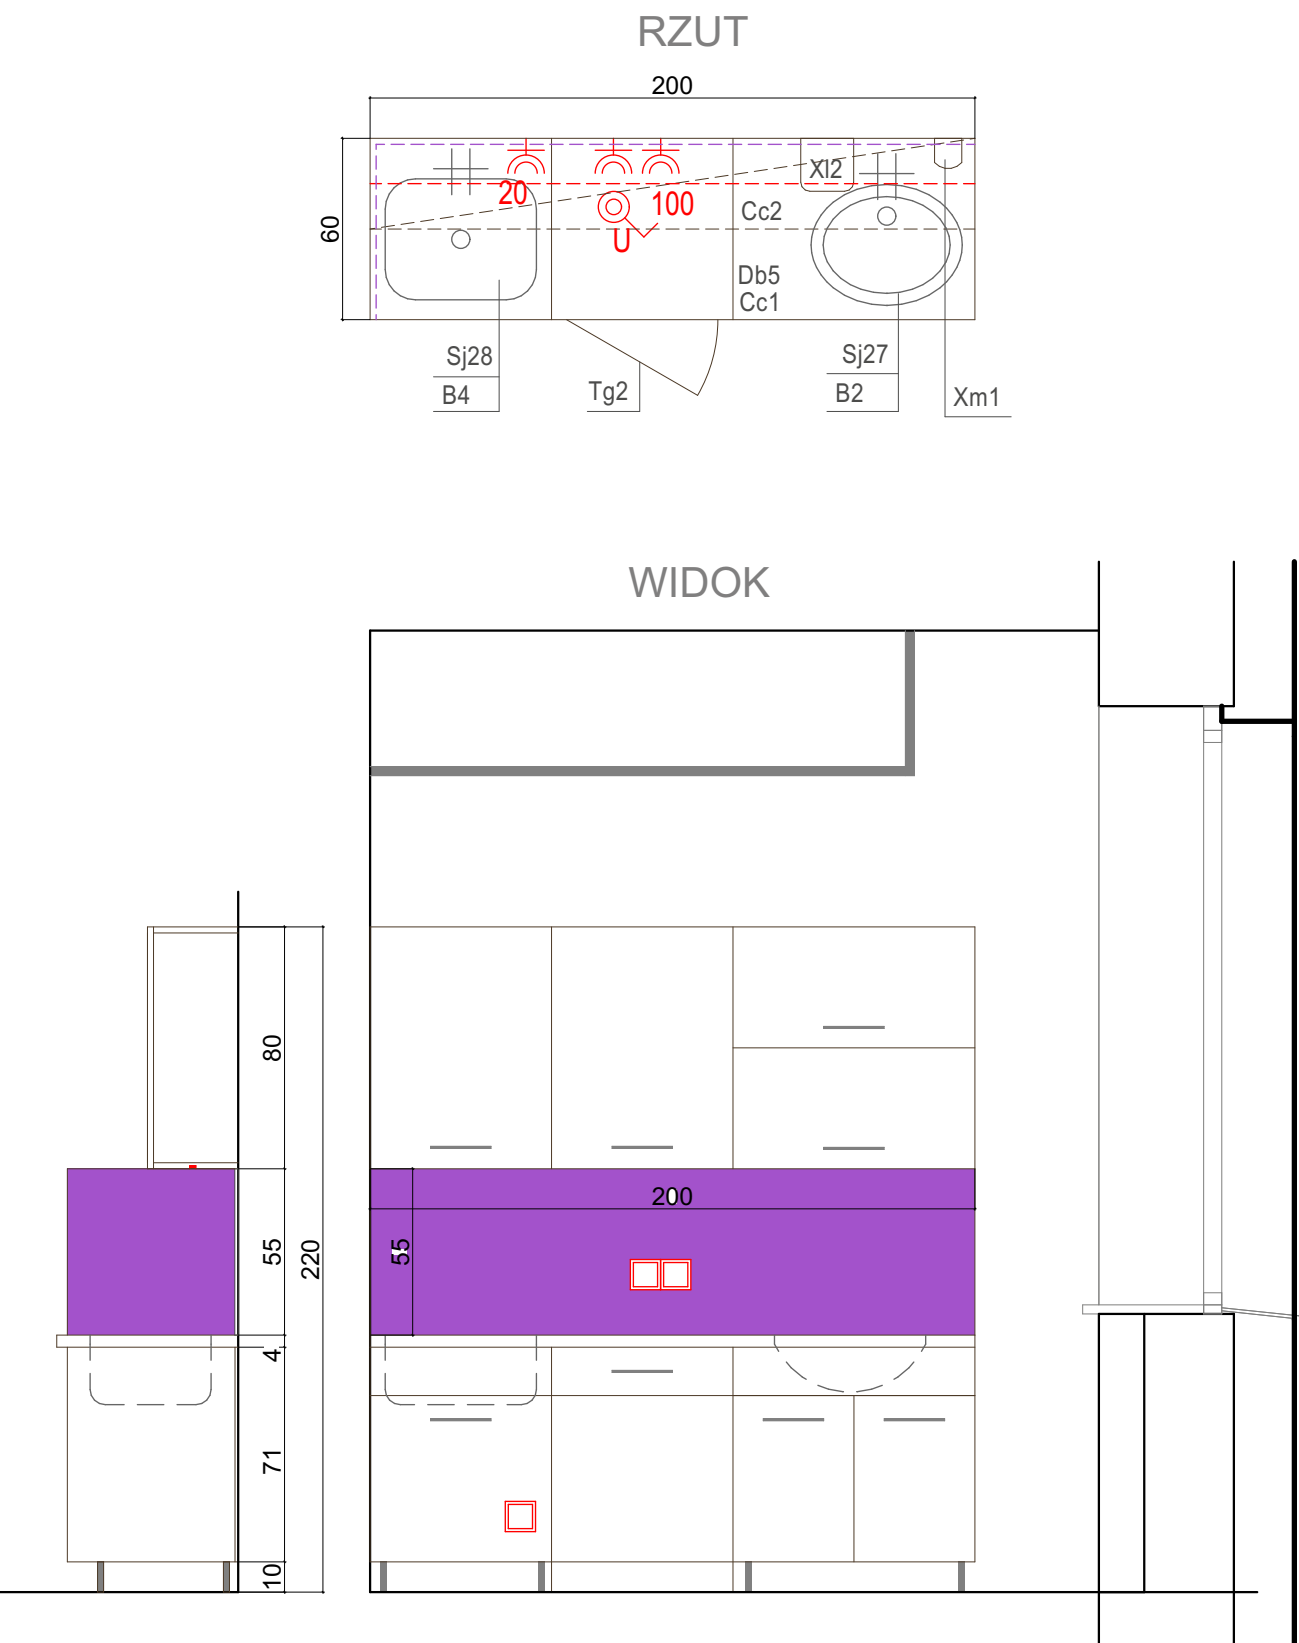

INWESTOR	SZPZLO - Warszawa Ochota ul. Szczęśliwicka 36, 02-353 Warszawa		
TEMAT	Projekt wykonawczy adaptacji pomieszczeń parteru budynku		
ADRES	Przychodni Rejonowo – specjalistycznej przy ul. Szczęśliwickiej 36 w Warszawie		
STADIUM	PROJEKT WYKONAWCZY		
BRANŻA	ARCHITEKTURA I TECHNOLOGIA		
ZAKRES	PROJEKT WNĘTRZ		
	PROJEKT MEBLI NA ZAMÓWIENIE		
PROJEKTANT	arch. Roman popielawski wzajem. architektura i technologia	NR UPRAWN. Ma/08/109	PODPIS: DATA: 10.02.2020
			SKALA: 1:25
			TOM I NR RYS.: 14
SPRAWDZIŁ			