PRZEKRÓJ 3-3

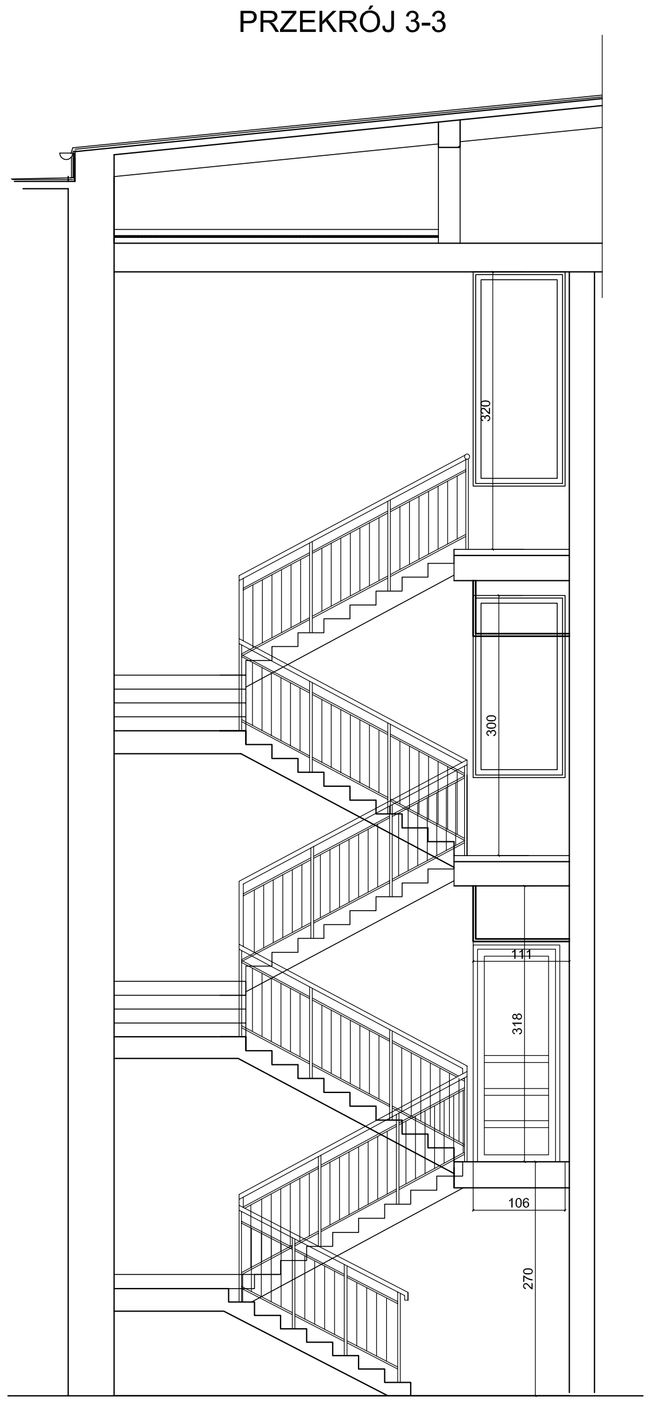

RZUT PIWNICY

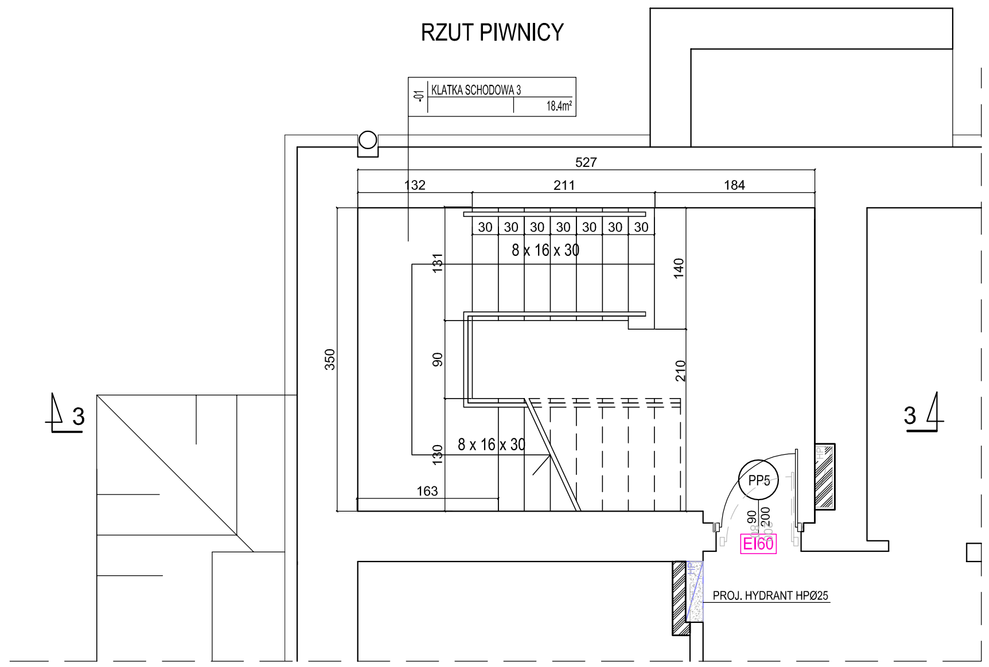

RZUT PARTERU

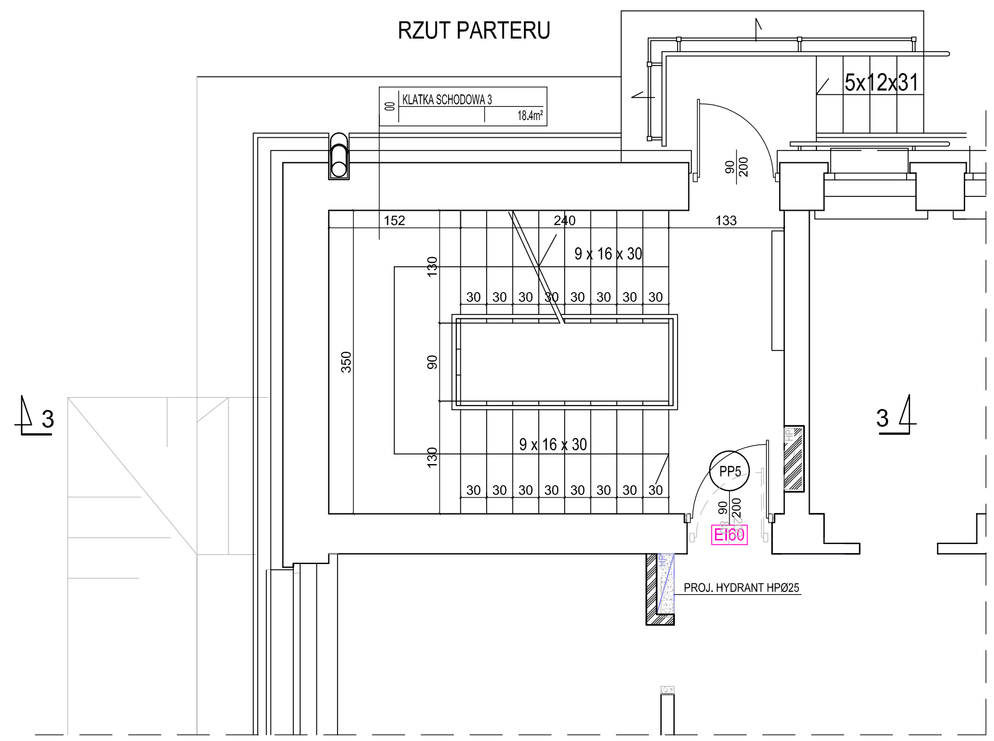

RZUT 1P

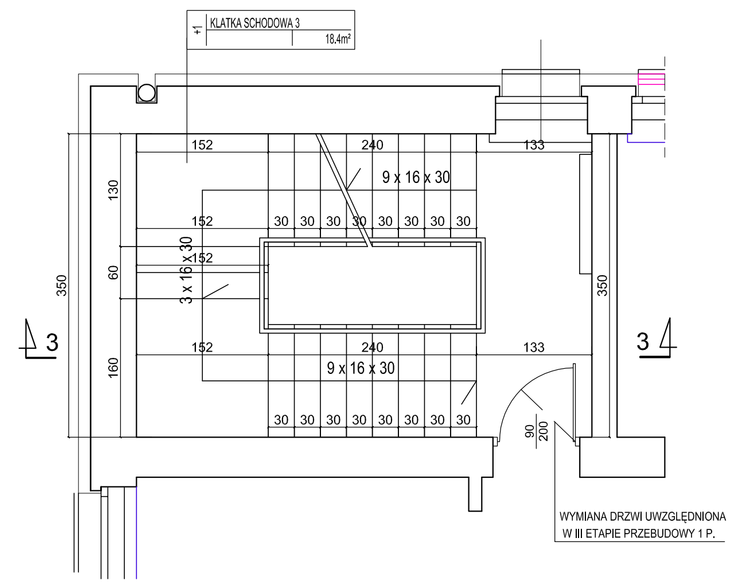

RZUT 2P

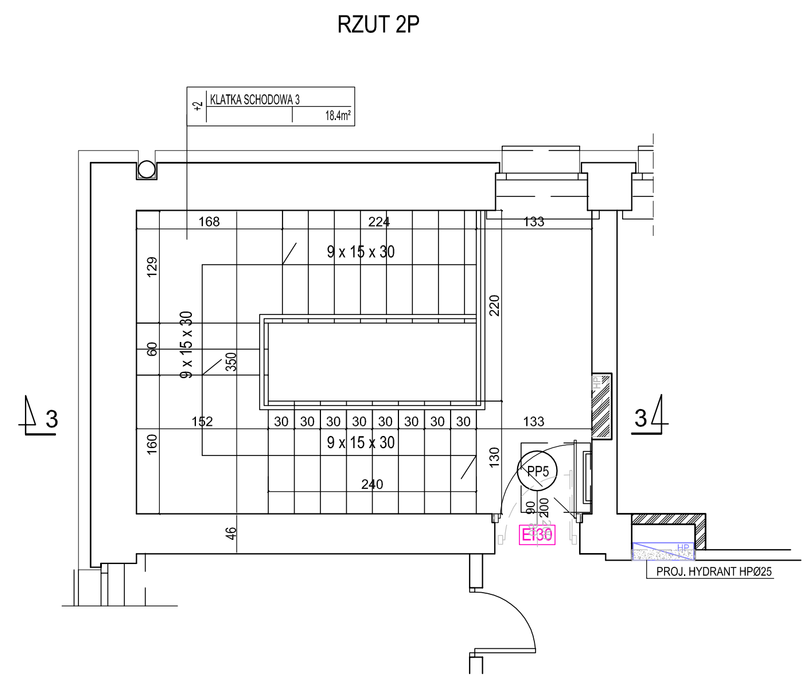

WYKAZ STOLARKI I ŚLUSARKI

ŚLUSARKA STALOWA P.POŻ.

KLATKA SCHODOWA K3

PP6

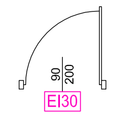

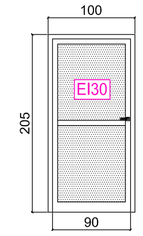

SZKŁO MLECZNE, MATOWE

90	
200	
100	
205	
L	P
3	-
3	

CHARAKTERYSTYKA :
- ślusarka o odporności ogniowej EI30
- nieocieplone o konstrukcji ramowej
- ślusarka stalowa, kolor RAL 9006
- szkło bezpieczne hartowane

WIDOK

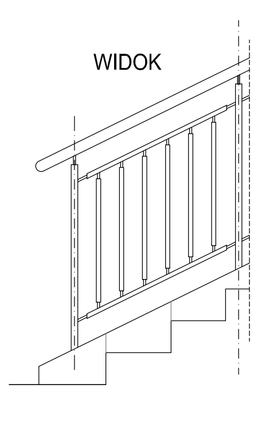

PRZEKRÓJ 1-1

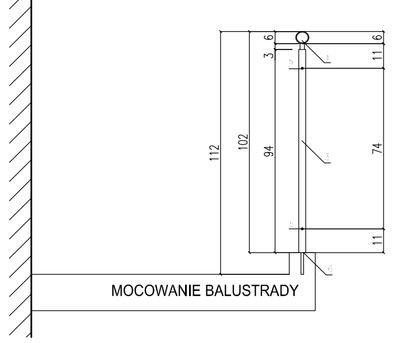

ELEMENTY SYSTEMOWE ZE STALI NIERDZEWNEJ

LEGEWDA:
1. RURA Ø51mm
2. RURA Ø32
3. RURA Ø32
4. RURA Ø20
5. PRĘT Ø12
6. SZYLDI OKRĄGŁY Ø60mm, gr.10mm

UWAGI:
- Rysunek ten nie jest rysunkiem warsztatowym.
- Całość konstrukcji zespawać w niewidocznych miejscach.
- Wszystkie widoczne spawy starannie oszlifować.

LEGENDA:

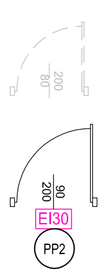

SKRZYDŁO DRZWIOWE DO ROZBIÓRKI

PROJEKTOWANE SKRZYDŁA DRZWIOWE O WYMAGANEJ ODPORNOŚCI OGNIOWEJ

ZAKRES PRAC BUDOWLANYCH NA KLATCE SCHODOWEJ NR 3:

1. Demontaż istniejących poręczy i balustrad.
2. Demontaż drzwi (z wyłączeniem 1 piętra)
3. Demontaż hydrantów w obrębie klatki schodowej.
4. Demontaż parapetów.
5. Napraw otworów po hydrantach
6 Budowa nowych hydrantów HP 25, zgodnie z rysunkiem.
7. Wykonanie obudów czynnej instalacji snitarnej na klatce schodowej.
8. Montaż ślusarki p.poż. zgodnie z wykazem drzwi.
9. Usunięcie farby olejnej ze ścian.
10. Wykonanie gładzi szpachlowej.
11. Malowanie klatki schodowej farbą lateksową.
    - ściany malowane kolorem G 488, zgodnie z kolornikiem TIKKURILLI
    - sufit malowany na biało
12. Montaż nowej balustrady ze stali nierdzewnej.

SCHEMAT RZUTU PRZYCHODNI

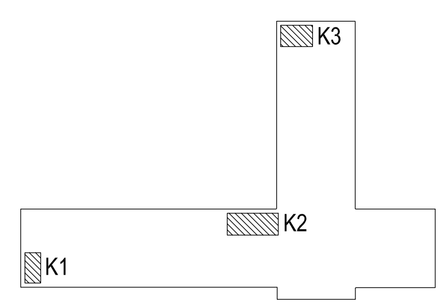

WARS pracownia architektoniczna

TOMASZ MACH
ul. Solec 38 lok.15
00-394 Warszawa
tel. 22 652-26-50, 602-357-111

INWESTOR	SZPZLO - Warszawa Ochota ul. Szczęśliwicka 36, 02-353 Warszawa					
TEMAT	Aktualizacja projektu przebudowy pomieszczeń zlokalizowanych na pierwszym piętrze i stanowiących ostatni etap przebudowy kondygnacji wraz z dostosowniem do przepisów pożarowych klatki schodowej głównej i bocznych klatek schodowych.					
ADRES	ul. Szczęśliwicka 36, 02-353 Warszawa					
STADIUM	PROJEKT BUDOWLANY I WYKONAWCZY					
BRANŻA	ARCHITEKTURA I TECHNOLOGIA - ETAP III					
ZAKRES	ARCHITEKTURA PROJEKT KLATKI SCHODOWEJ K3					
		NR.UPRAW.	PODPIS:	DATA:	SKALA:	
PROJEKTANT	mgr inż. arch. Tomasz Mach w zakr. architektonicznej, bez ograniczeń	St 84/85		29.01.2016	1:50	
	mgr inż. arch. Alicja Węgrzyn			TOM I		
	inż. Monika Szulim				NR.RYS.:	
SPRAWDZIŁ	mgr inż. arch. Kazimierz Olszaniecki w zakr. architektonicznej, bez ograniczeń	St 88/85			11	