



ROZWINIĘCIA ŚCIAN

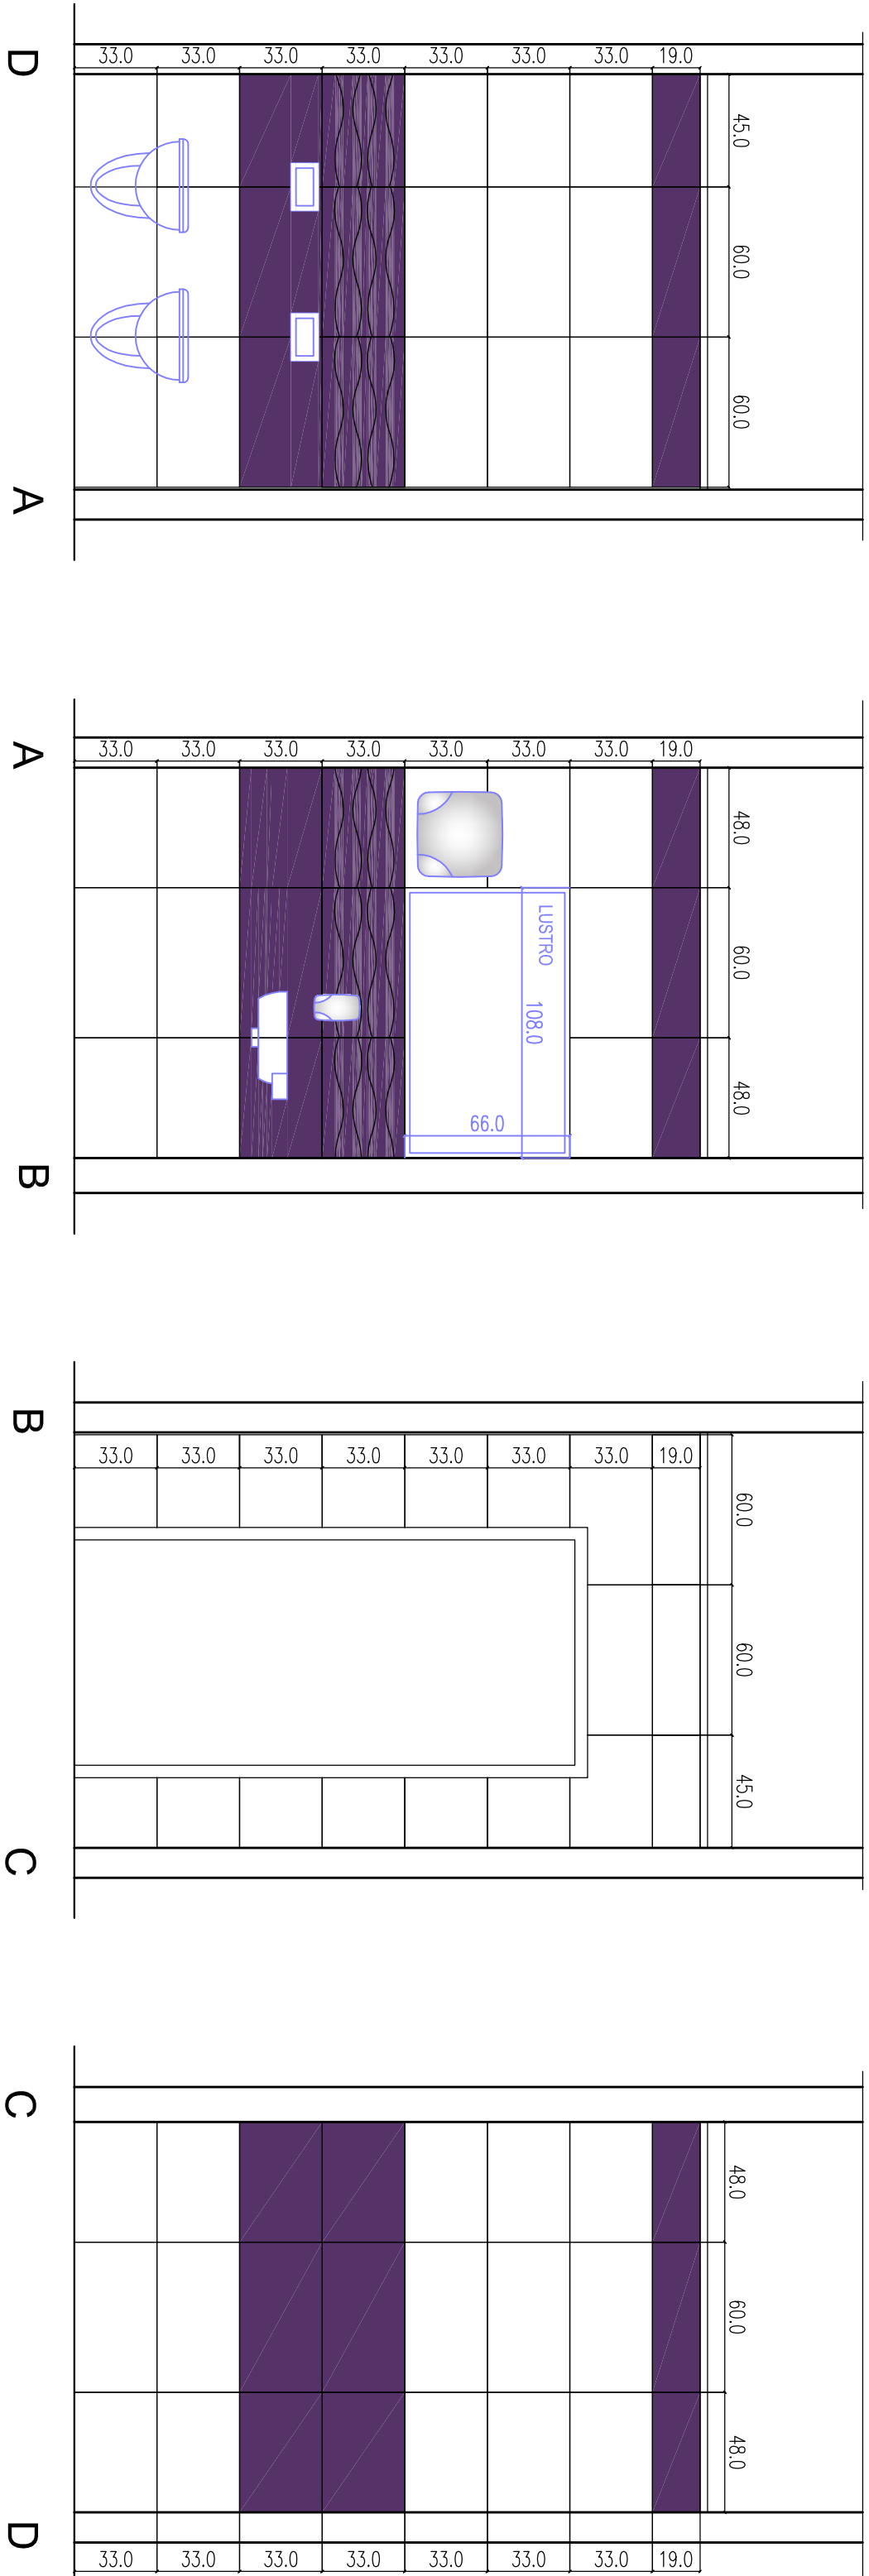

LEGENDA:

SOCIETY:

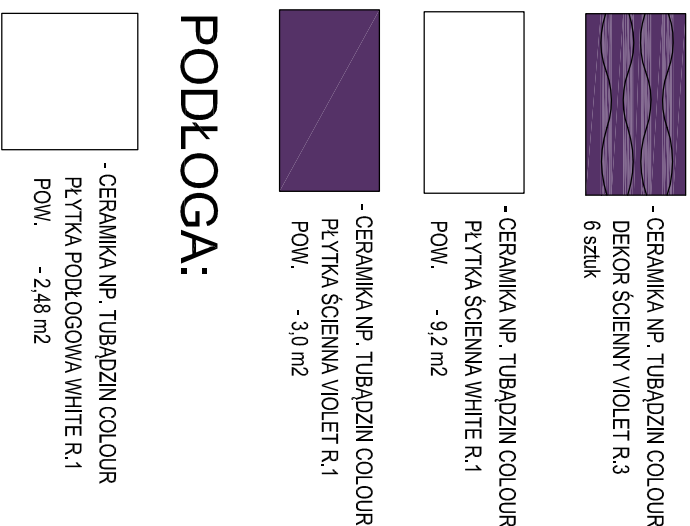


PODŁOGA:

POMIESZCZENIE:

-2.3A KABINA HIGIENICZNA

UWAGA:

- * Lustro naklejane na ścianę
- * Obliczenia wykonane bez zapasu na straty
- * Kolor fug biały, fugi zaimpregnowane

<div><div><div>TOMASZ MACH ul. Sołec 38 lok.15 00-394 Warszawa tel. 22 652-26-50, 602-357-111</div></div><div>pracownia architektowania</div></div>							INWESTOR	
SZPULO - Warszawa Ochota ul. Szczęśliwica 36, 02-353 Warszawa								
TEMAT Aktualizacja projektu przebudowy pomieszczeń zlokalizowanych na piątym piętrze I stonowicy osłoni etap przebudowy kondygnacji wraz z dostosowaniem do przepisów pożarowych Klatki schodowej głównej i bocznych klatek schodowych.								
ADRES ul. Szczęśliwica 36, 02-353 Warszawa								
STADIUM PROJEKT BUDOWLANY I WYKONAWCZY								
BRANŻA ARCHITEKTURA I TECHNOLOGIA - ETAP III								
ZAKRES PROJEKT WNĘTRZ POMIESZCZENIE 2.3A								
PROJEKTANT		mgr inż. arch. Tomasz Mach		NR UPRAWN. PODPS:		DATA:		
		mgr inż. arch. Alicja Wegryzn		SI 84/85		29.01.2016		
		inż. Monika Szulim						
PRZEWIDZIAŁ		mgr inż. arch. Kazimierz Olszaniecki		SI 88/85				
				NR ARCHT.:		15		