




PROJEKT MEBLI DO ZABUDOWY  
W POM. 2.5 POKÓJ BADAŃ

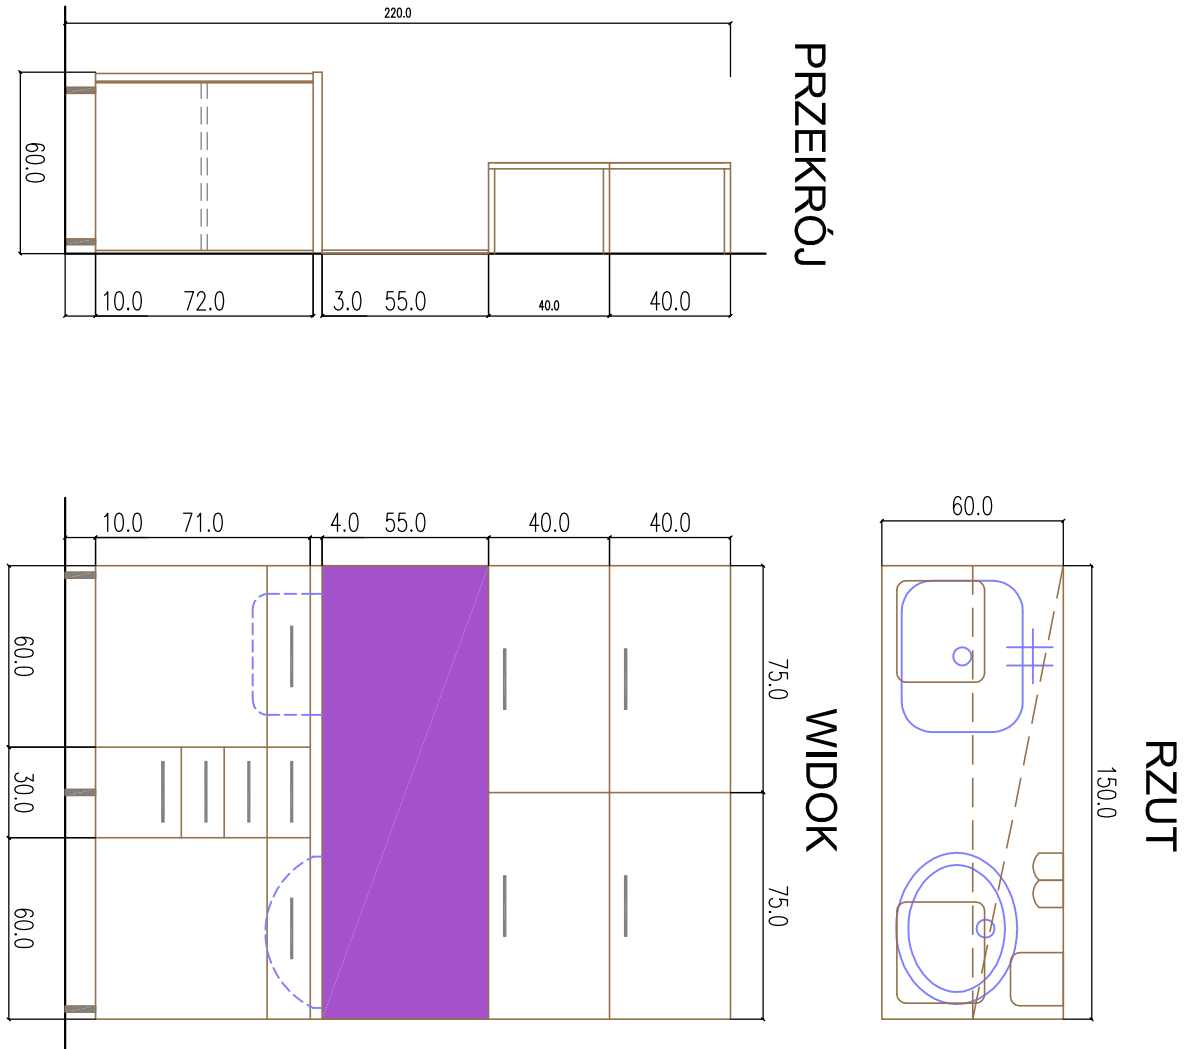

PROJEKT MEBLI DO ZABUDOWY  
W POM. 2.6 POKÓJ BADAŃ

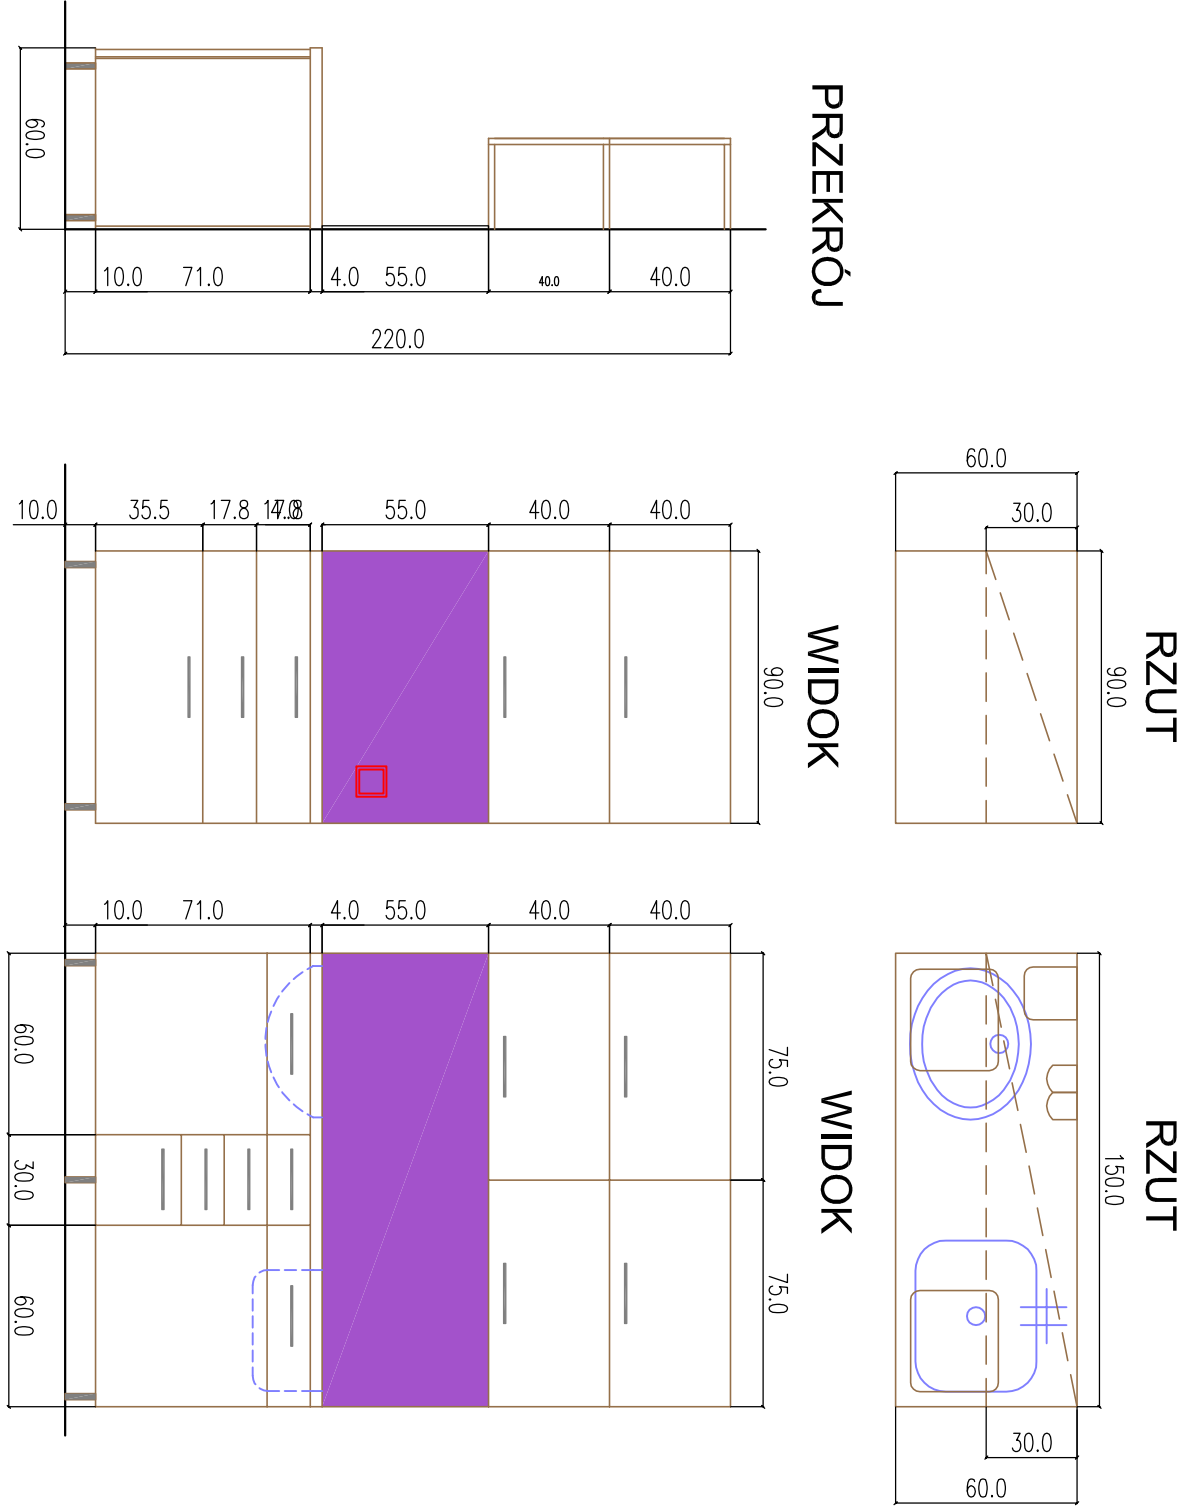

PROJEKT MEBLI DO ZABUDOWY  
W POM. 2.3 POKÓJ GINEKOLOGA

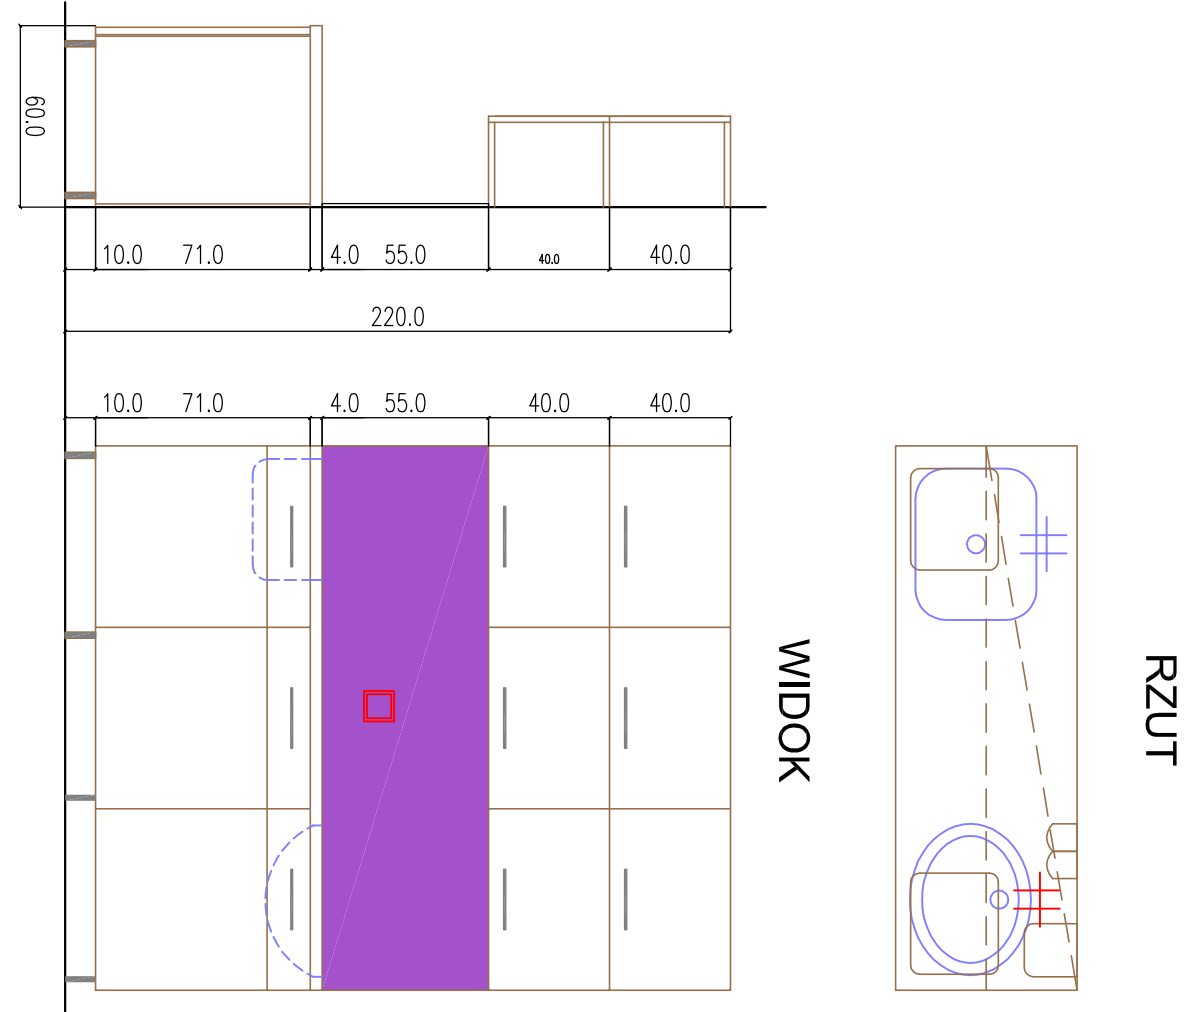

KOLORYSTYKA MEBLI:

Zabudowa meblowa na zamówienie, wymiary zgodnie z rysunkiem, przed realizacją należy sprawdzić w naturze.

Szafki górne i dolne wykonane z płyty MDF lakierowanej na wysoki połysk. Szafka wisząca o konstrukcji skrzyniowej wykonana z płyty meblowej o grubości 18 mm, wszystkie krawędzie szafki zabezpieczone tworzywem PCV grubości 2 mm. Płyty szafki wykonane z płyty HDF grubości 3 mm w kolorze białym, uchwyty drzwi meblowe dwupunktowe, zawieszki puszkowe 5x35 mm. Szafki szafki zamknięte drzwiami obrotowymi. Podział półek wewnętrznych zgodnie z rysunkiem. Szafki zamontowane do ściany na listwie meblowej i zabezpieczone kuchennymi z nożkami regulacji w pionie i poziomie. w dolnej części szafek wbudowane listwy LED oświetlające blat.

Szafki dolne stojące na nogach aluminiowych. Szafka stojąca o konstrukcji skrzyniowej wykonana z płyty meblowej o grubości 18 mm, wszystkie krawędzie szafki zabezpieczone tworzywem PCV grubości 2 mm, płyty szafki wykonane z płyty HDF grubości 3 mm w kolorze białym, uchwyty drzwi meblowe dwupunktowe, zawieszki puszkowe 5x35 mm, szafki zamontowane do ściany na listwie meblowej i zabezpieczone kuchennymi z nożkami regulacji w pionie i poziomie. w dolnej części szafek wbudowane listwy LED oświetlające blat.

Blat z płyty akrylowo-miereknej, umywalka i zlew wykonane w blacie.


Płyta szklana w przestrzni międzyszafkowej.

Meble o nowoczesnym designie.


KOLORYSTYKA:

FRONTY SZAFEK - PŁYTA MDF LAKIEROWANA	- KOLOR BIAŁY (WYSOKI POŁYSK)
KORPUŚY SZAFEK PŁYTA MDF	- KOLOR BIAŁY
PŁYTA SZKLANA	- ZGODNIE Z RAL 4001
UCHWYTY DO SZAFEK	- KOLOR RAL 9006
NOŻKI SZAFEK	- KOLOR RAL 9006
BLAT AKRYLOWY, NP-FAM "STARON"	- KOLOR BIAŁY


PROJEKT MEBLI DO ZABUDOWY  
W POM. 2.2A STARYLIZACJA

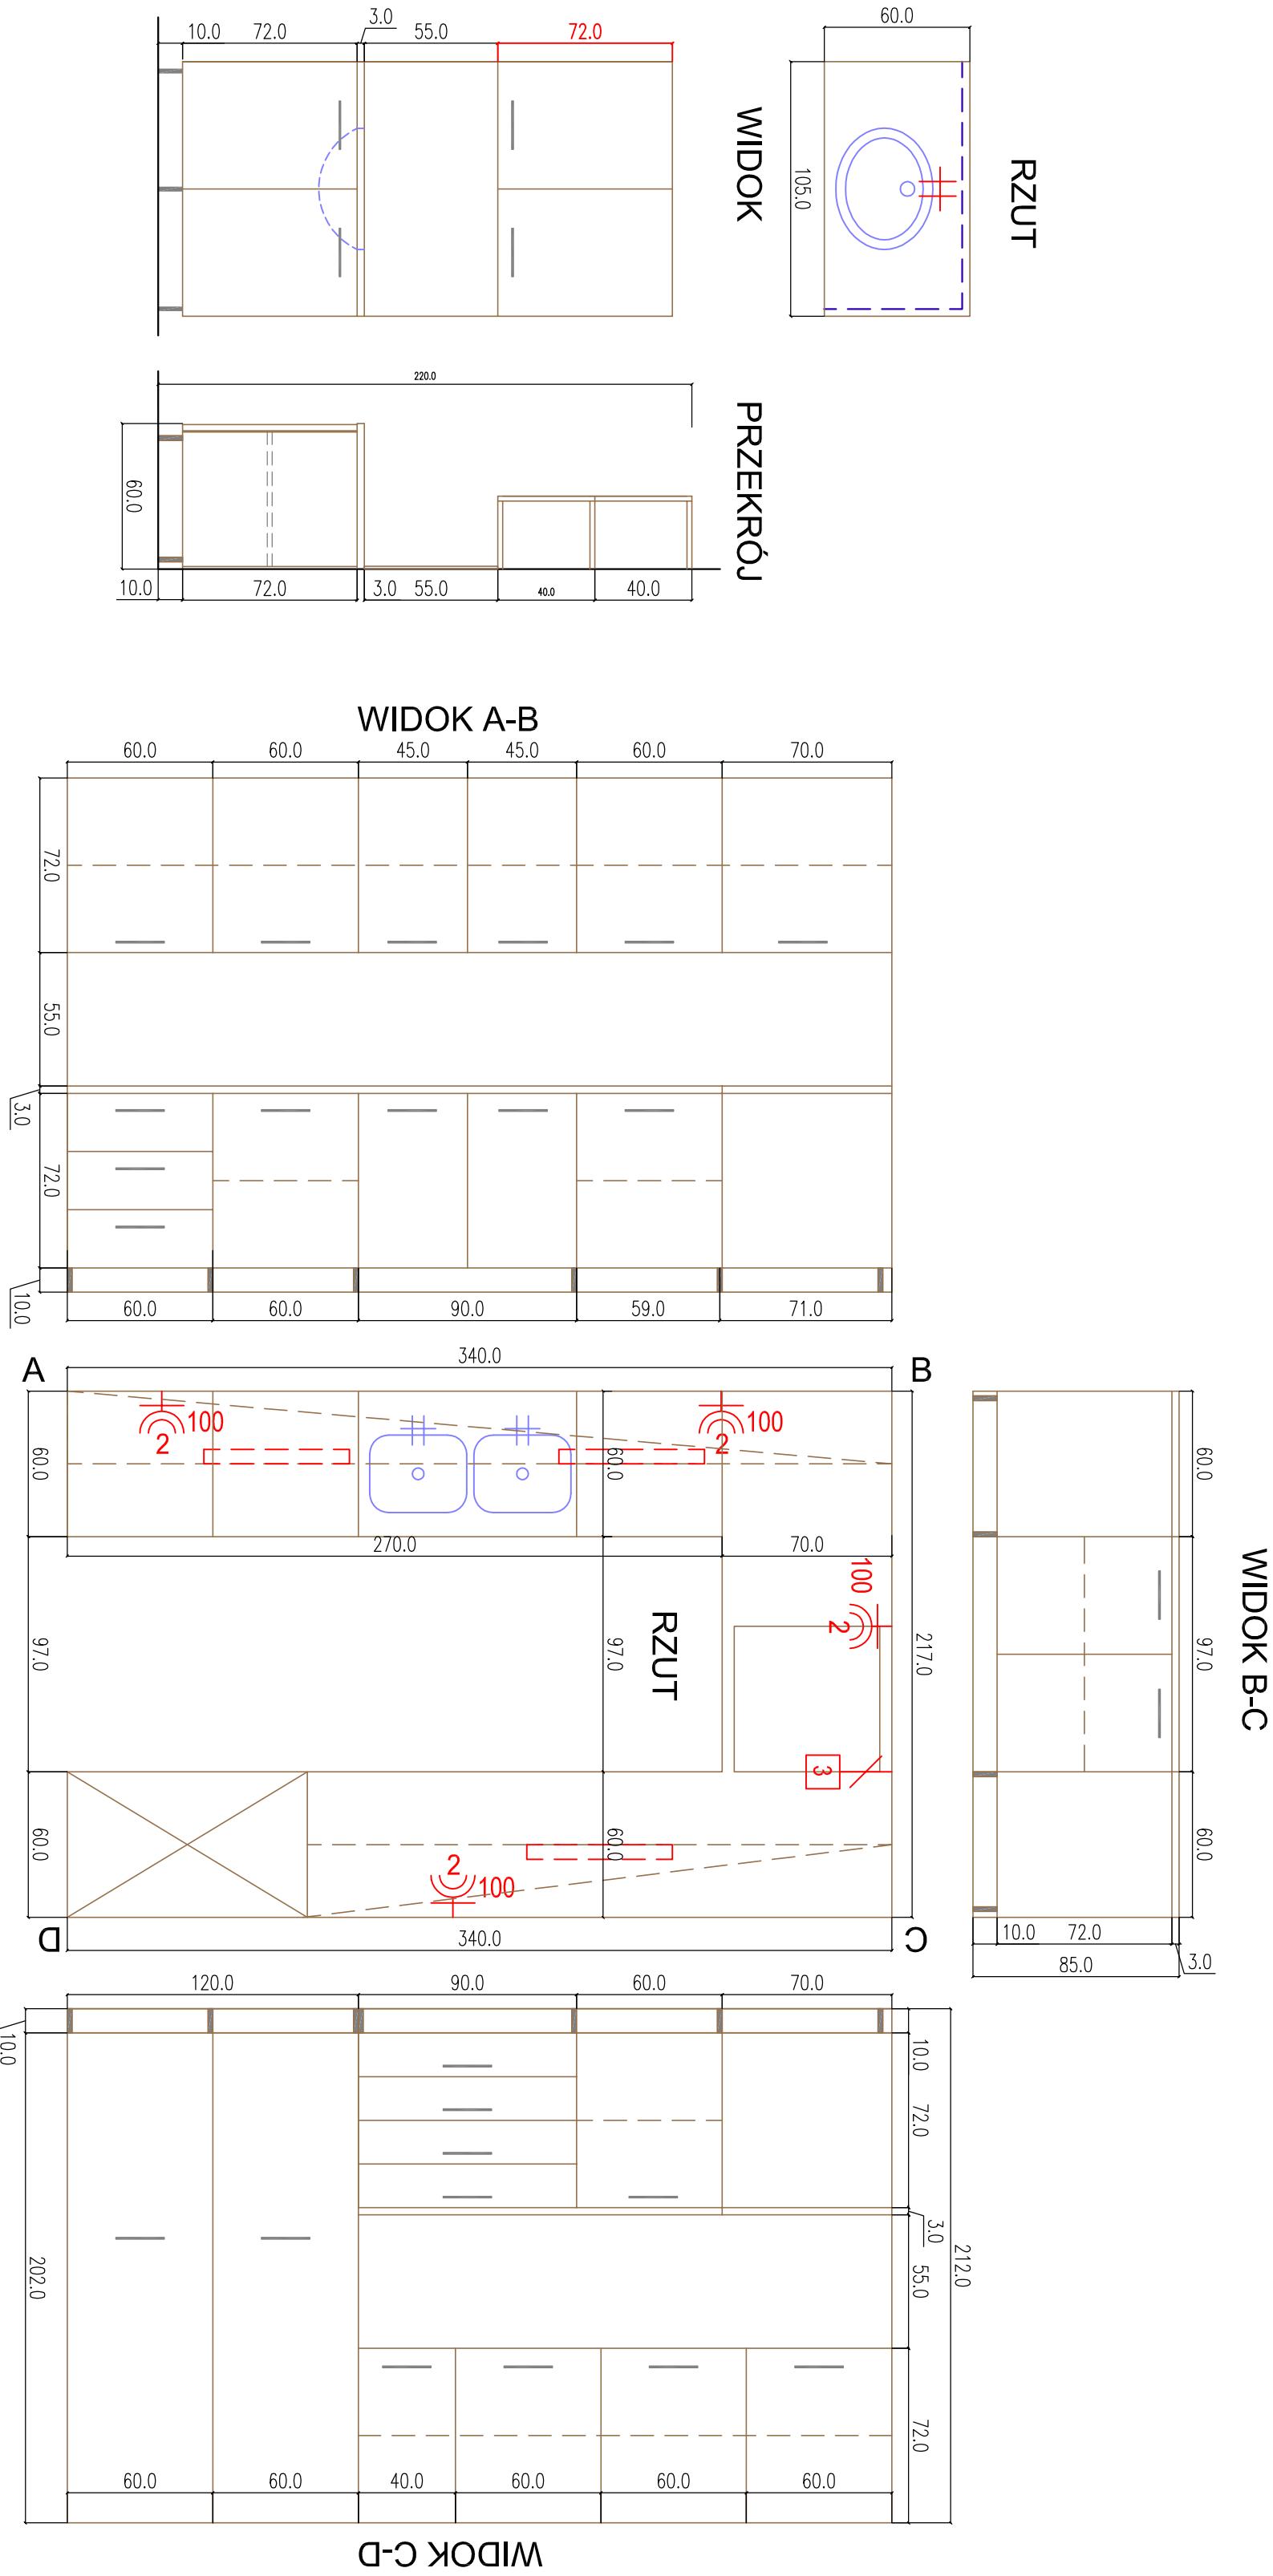

PROJEKT MEBLI DO ZABUDOWY  
W POM. 2.4 POKÓJ POŁOŻNEJ

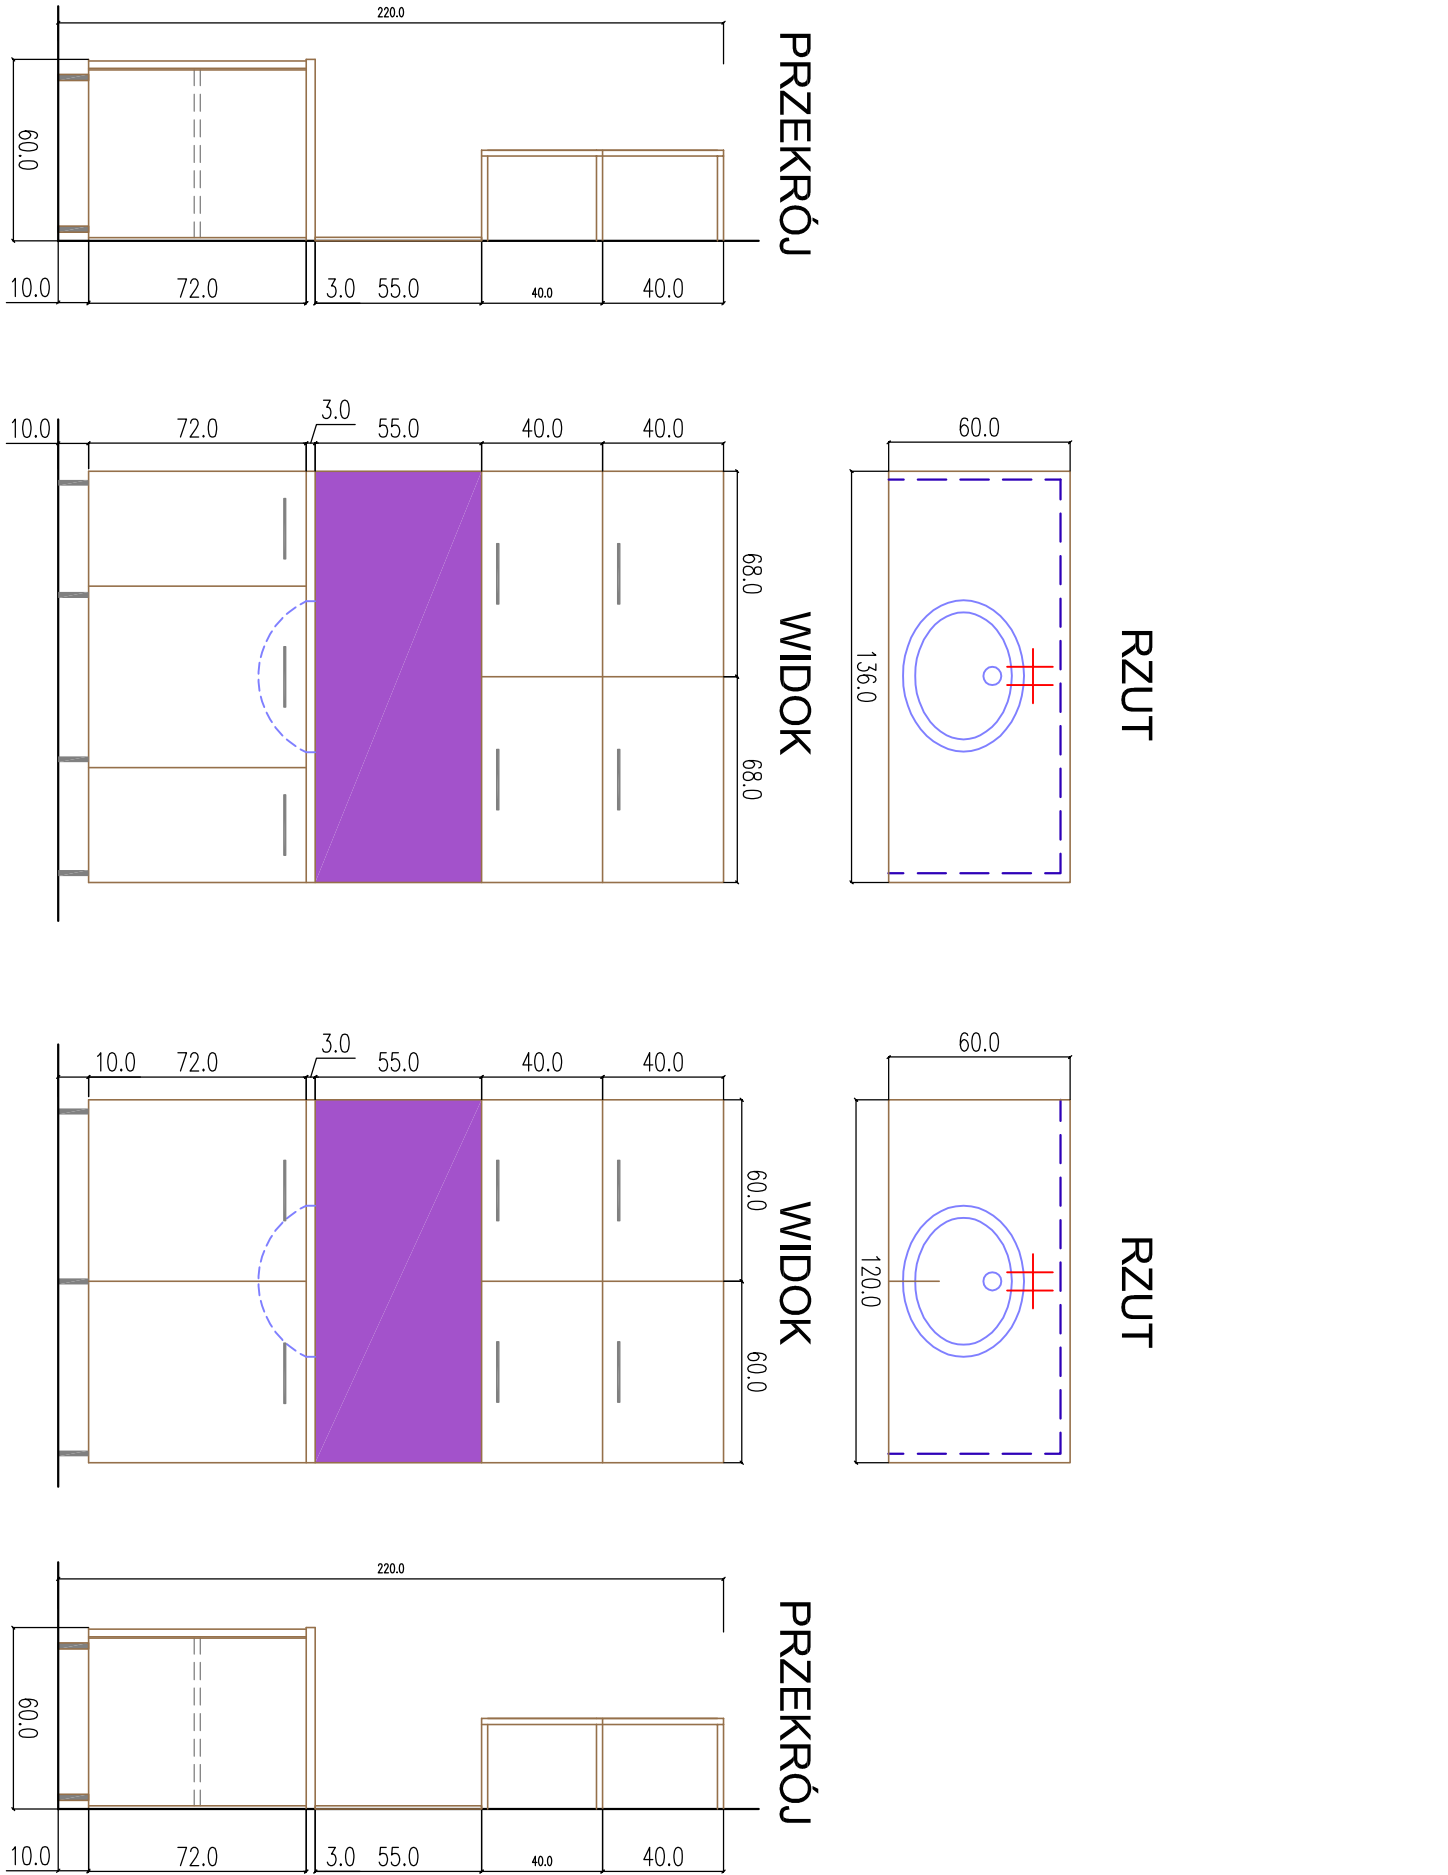

PROJEKT MEBLI DO ZABUDOWY  
W POM. 2.7 POKÓJ POŁOŻNEJ

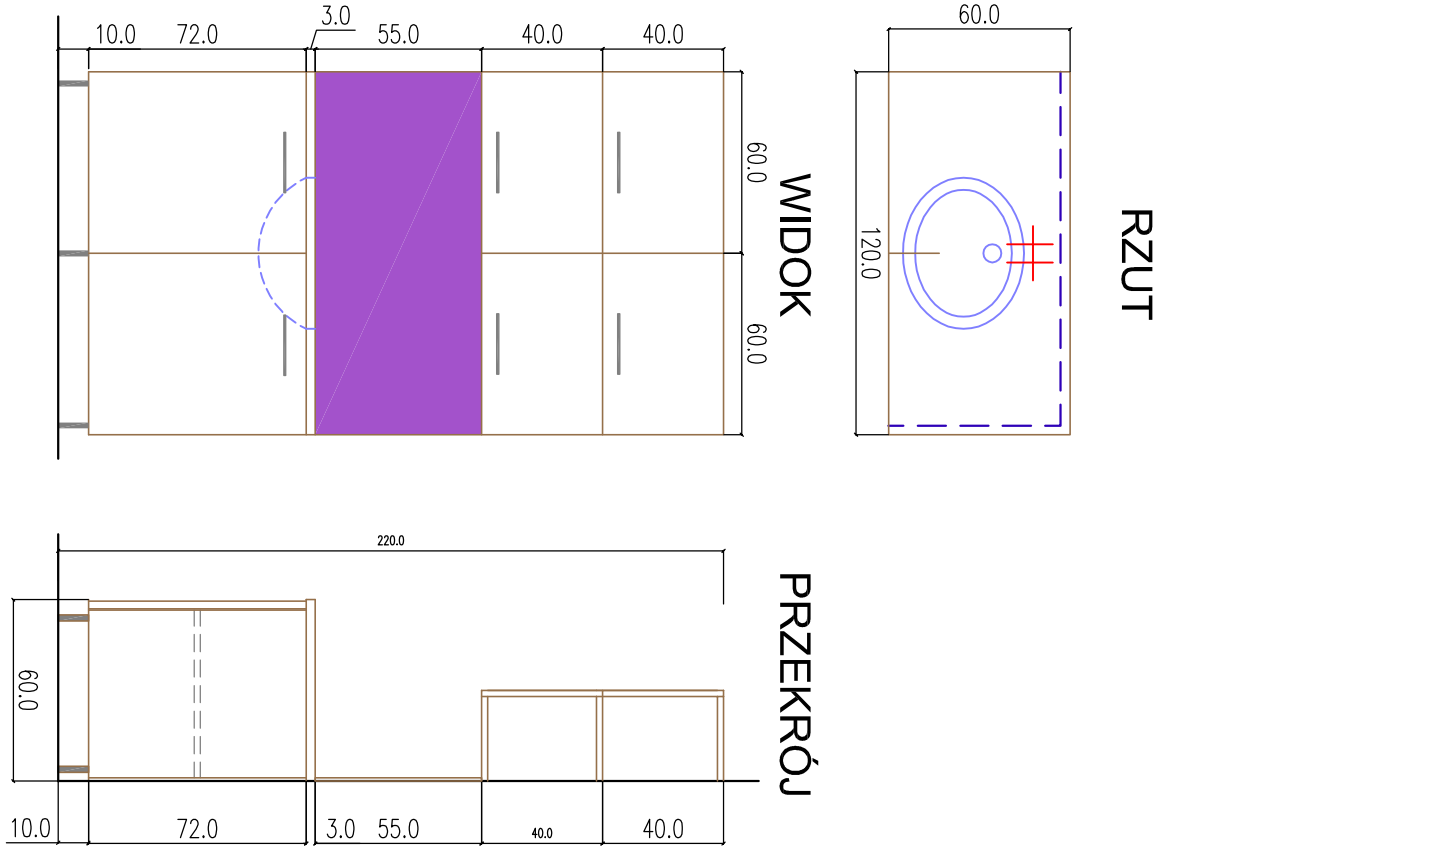

<div><div>WÓRS</div><div>pracownia architektoniczna</div></div>				<div><div>TOMASZ MACH</div><div>ul. Solec 38 lok. 15</div><div>00-394 Warszawa</div><div>tel. 22 652-26-50, 602-357-111</div></div>	
INWESTOR	SZPZLO - Warszawa Ochota				
ADRES	ul. Szczęśliwka 36, 02-353 Warszawa				
TEMAT	Analiza projektu zabudowy pomieszczeń szpitalnych na piętnastym piętrze przy ul. Szczęśliwskiej 36, w Warszawie, w celu wyznaczenia optymalnego układu meblowego i kolorystyki ścian, podłóg i drzwi.				
ADRES	ul. Szczęśliwka 36, 02-353 Warszawa				
STADIUM	PROJEKT BUDOWLANY I WYKONAWCZY				
BRANŻA	ARCHITEKTURALNA, TECHNOLOGIA - ETAP III				
ZAKRES	PROJEKT WNE-TRZ				
PROJEKT MEBLI NA ZAMOWIENIE					
PROJEKTANT	mgr inż. arch. Tomasz Mach		16.01.2016		1:25
REDAKTOR	mgr inż. arch. Michał Wójcik		16.01.2016		
WYKONAWCA	mgr inż. arch. Michał Wójcik		16.01.2016		
PROJEKTANT	mgr inż. arch. Tomasz Mach		16.01.2016		
REDAKTOR	mgr inż. arch. Michał Wójcik		16.01.2016		
WYKONAWCA	mgr inż. arch. Michał Wójcik		16.01.2016		
PROJEKTANT	mgr inż. arch. Tomasz Mach		16.01.2016		
