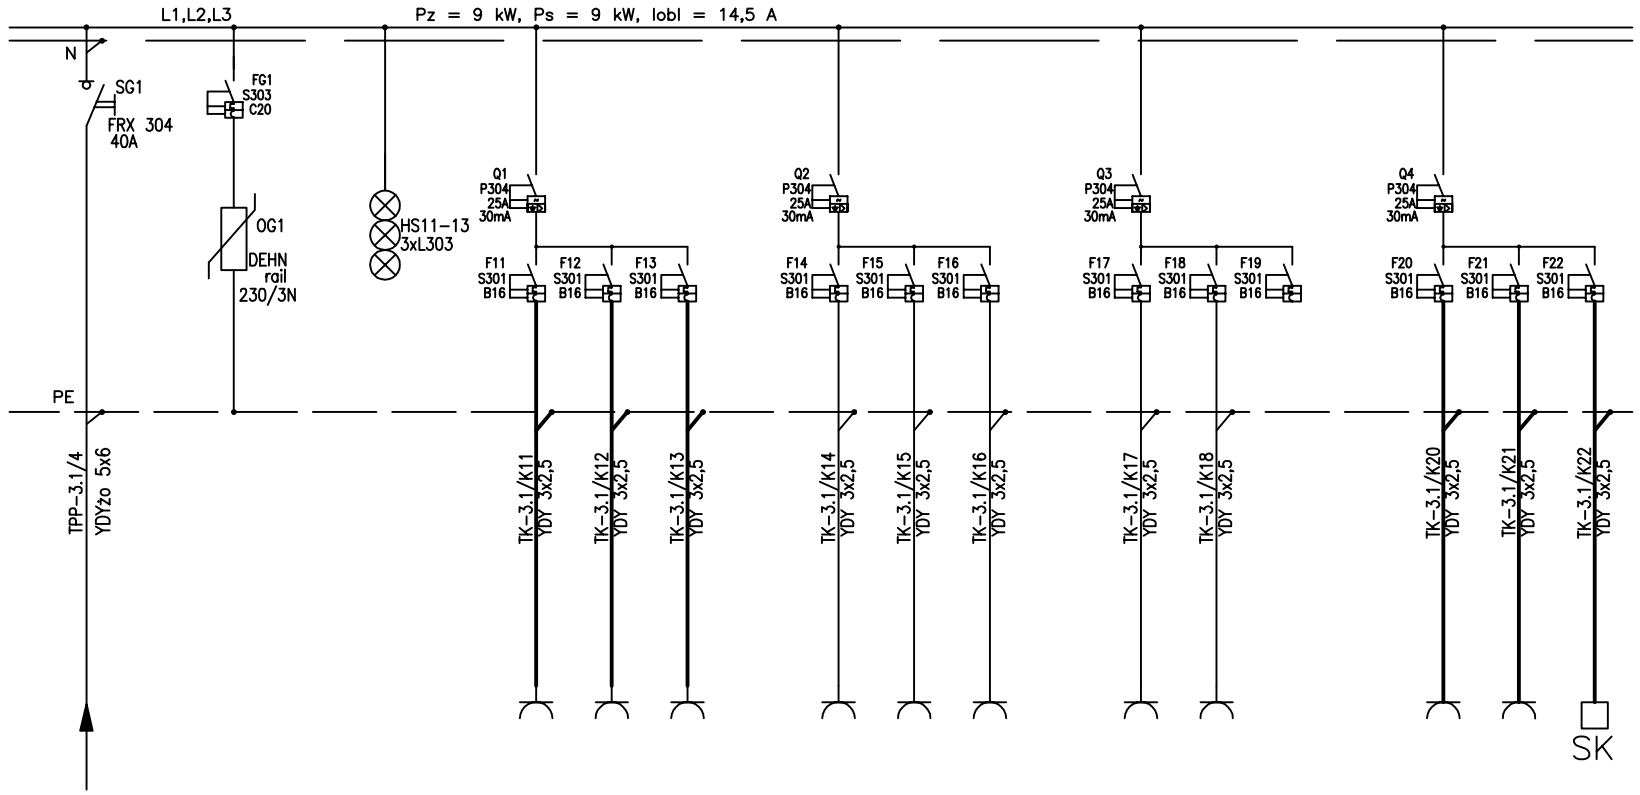

Nr pomieszczenia								2.3–2.5	2.6–2.8	2.9–2.10		2.11–13	2.14–16	2.17–20		2.21–23	2.24–26			2.2, 2.9		
Ilość odbiorników								3	3	4		3	3	3		3	3			2	1	1
Moc zainstalowana [kW]								0,9	0,9	1,2		0,9	0,9	0,9		0,9	0,9			0,6	0,3	0,5
Określenie funkcji		Zasilanie z tablicy TPP-3.1		Ochrona przeciwprzep.		Sygnalizacja napięcia		Gniazda wtyczkowe zasilania urządzeń komputerowych				Gniazda wtyczkowe zasilania urządzeń komputerowych				Gniazda wtyczkowe zasilania urządzeń komputerowych		Rezerwa		Gniazda wtyczkowe zasilanie accespointów	Gniazda wtyczkowe zasilania urządzeń komputerowych	Zasilanie szafy krosowej

OCHRONA PRZECIWPORAŻENIOWA
ZGODNIE Z PN-IEC 60364-4-41
UKŁAD SIECIOWY TN-S

UWAGA:

1. Połączenia wykonywane w ramach realizacji projektu zaznaczono pogrubioną linią.

WARS pracownia architektoniczna

TOMASZ MACH
ul. Solec 38 lok.15
00-394 Warszawa
tel. 22 652-26-50, 602-357-111

INWESTOR	SZPZLO - Warszawa Ochota ul. Szczęśliwicka 36, 02-353 Warszawa
TEMAT	Aktualizacja projektu przebudowy pomieszczeń zlokalizowanych na pierwszym piętrze i stanowiących ostatni etap przebudowy kondygnacji wraz z dostosowaniem do przepisów pożarowych klatki schodowej głównej i bocznych klatek schodowych.
ADRES	ul. Szczęśliwicka 36, 02-353 Warszawa
STADIUM	PROJEKT BUDOWLANY I WYKONAWCZY
BRANŻA	INSTALACJE ELEKTRYCZNE - ETAP III
ZAKRES	TABLICA ROZDZIELCZA TK-3.1 SCHEMAT STRUKTURALNY

		NR.UPRAW.	PODPIS:	DATA:	SKALA:
PROJEKTANT	mgr inż. Krzysztof Mikulski w spec. instalacyjnej, bez ograniczeń	MAZ/0586/POOE/12		11.04.2016	
				TOM III	NR.RYS.: E-5
SPRAWDZIŁ	inż. Paweł Mikulski w spec. instalacyjnej, bez ograniczeń	St-227/84			