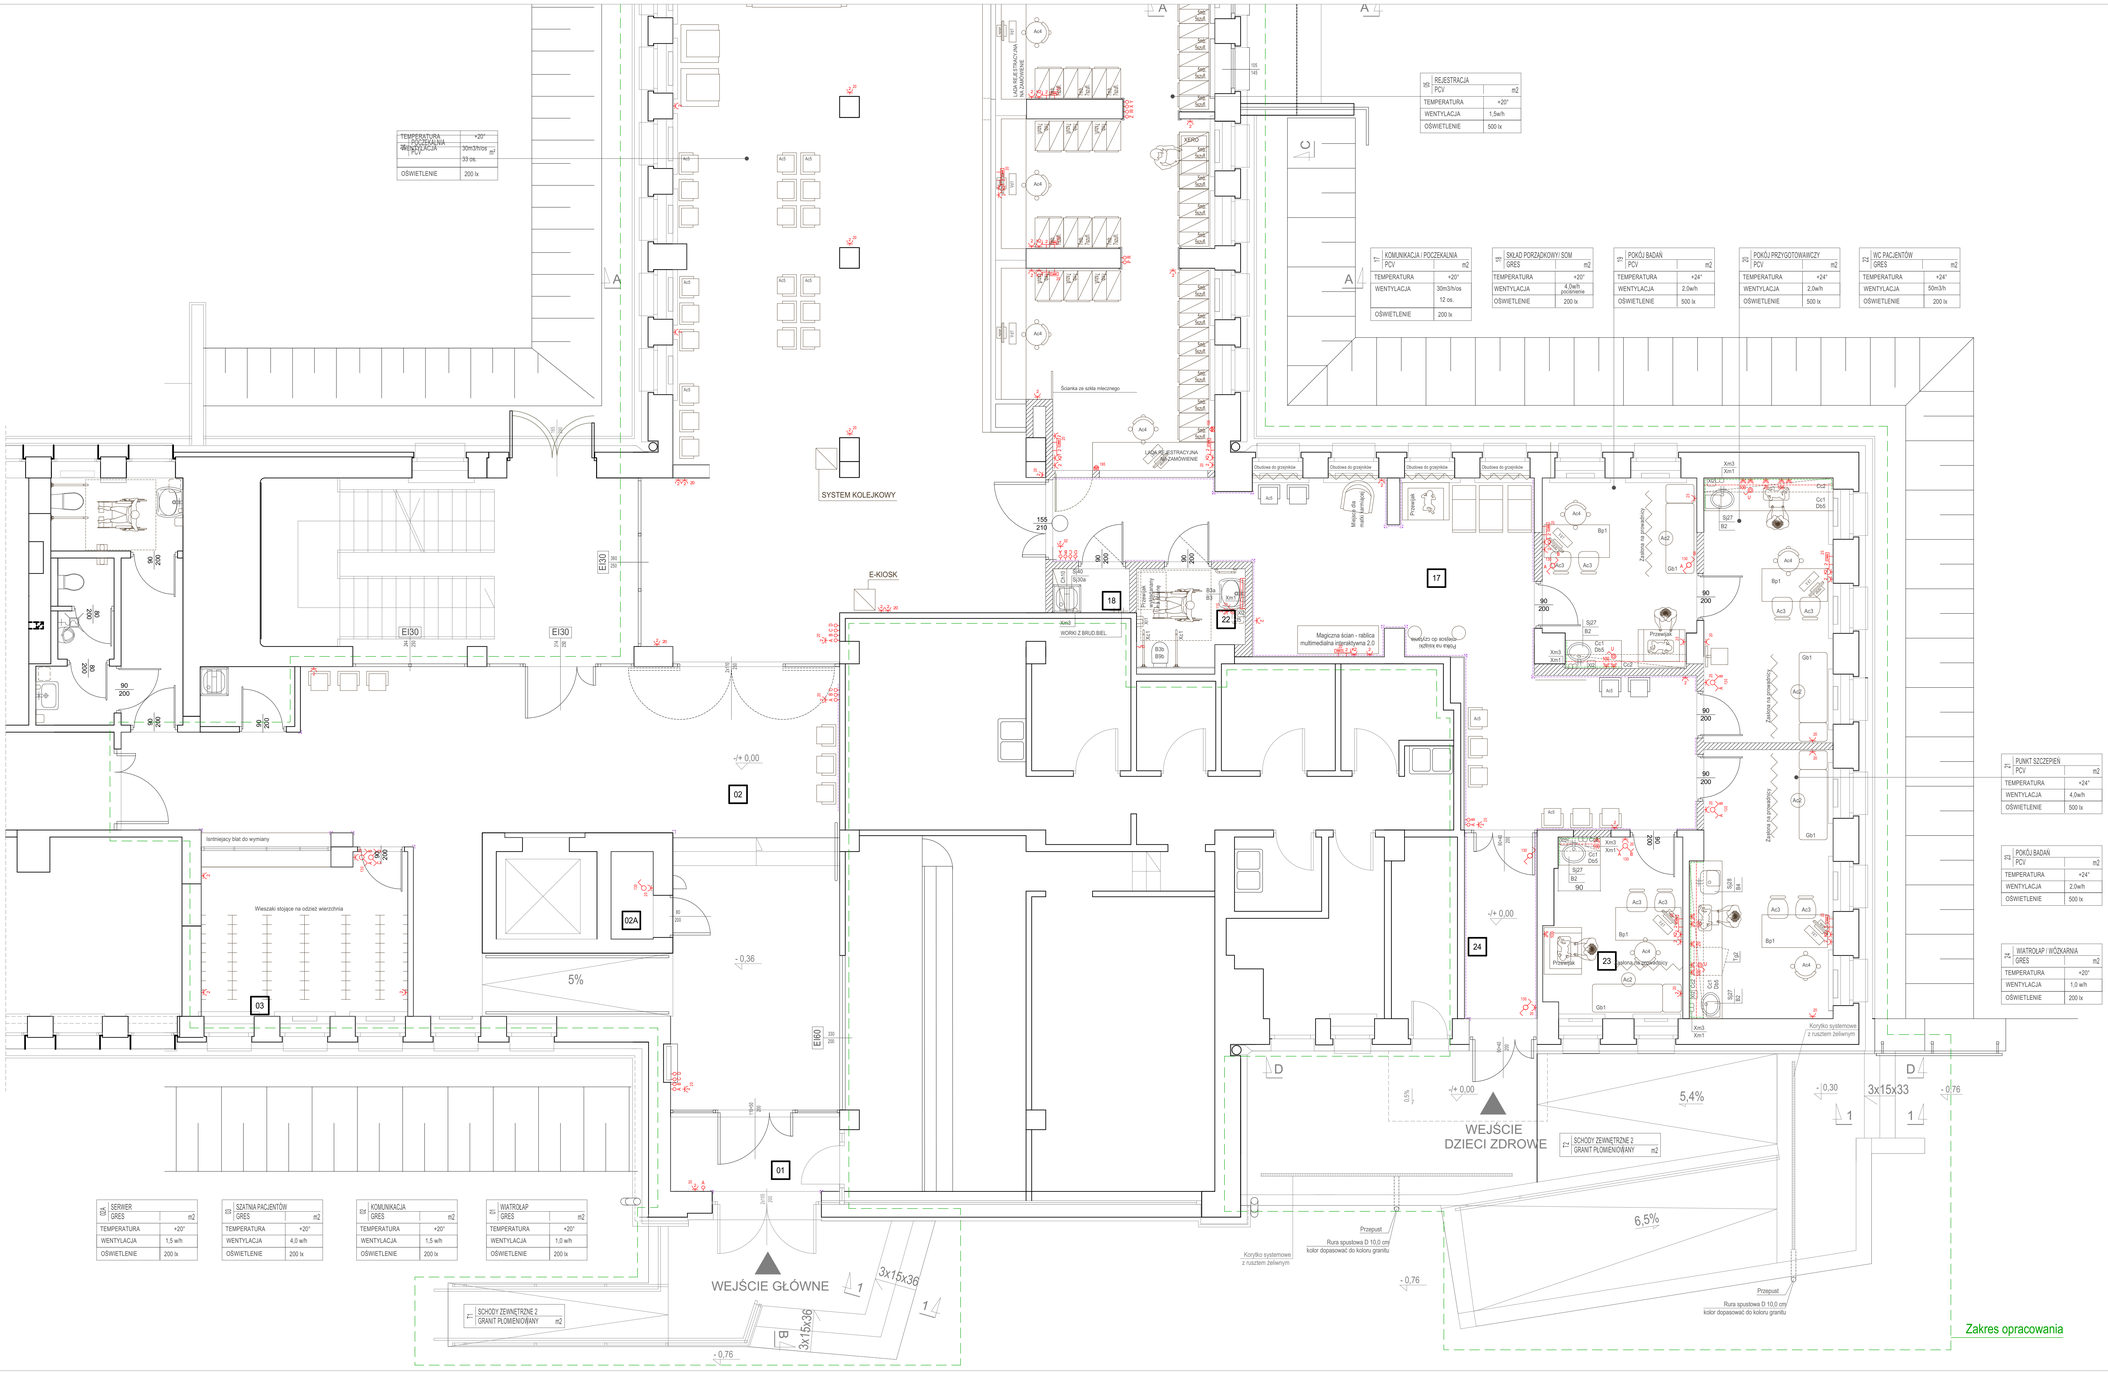
SYSTEM KOLEJKOWY
E-KIOSK
WEJŚCIE GŁÓWNE
WEJŚCIE DZIECI ZDROWE
Zakres opracowania
Zakres opracowania
Ścianka ze szkła mlecznego
Magiczna ściana - tablica multimedialna interaktywna 2.0
Istniejący blat do wymiany
Wieszaki stojące na odzież wierzchnia
WORKI Z BIELI BIEL
Korytko systemowe z ruszterem żelwnym
Korytko systemowe z ruszterem żelwnym
Przepust
Rura spustowa D 10,0 cm kolor dopasowac do koloru granitu
Przepust
Rura spustowa D 10,0 cm kolor dopasowac do koloru granitu
Zjadacz na prowadnicy
Zjadacz na prowadnicy
Zjadacz na prowadnicy
Zjadacz na prowadnicy
Umywalka op wysiegnik
wpływ ku środkowi
Umywalka op wysiegnik
wpływ ku środkowi
Obudowa do grzejników
Obudowa do grzejników
Obudowa do grzejników
Obudowa do grzejników
Miejsce dla wózka
Przewijak
Przewijak
Przewijak