



ROZWINIĘCIA ŚCIAN

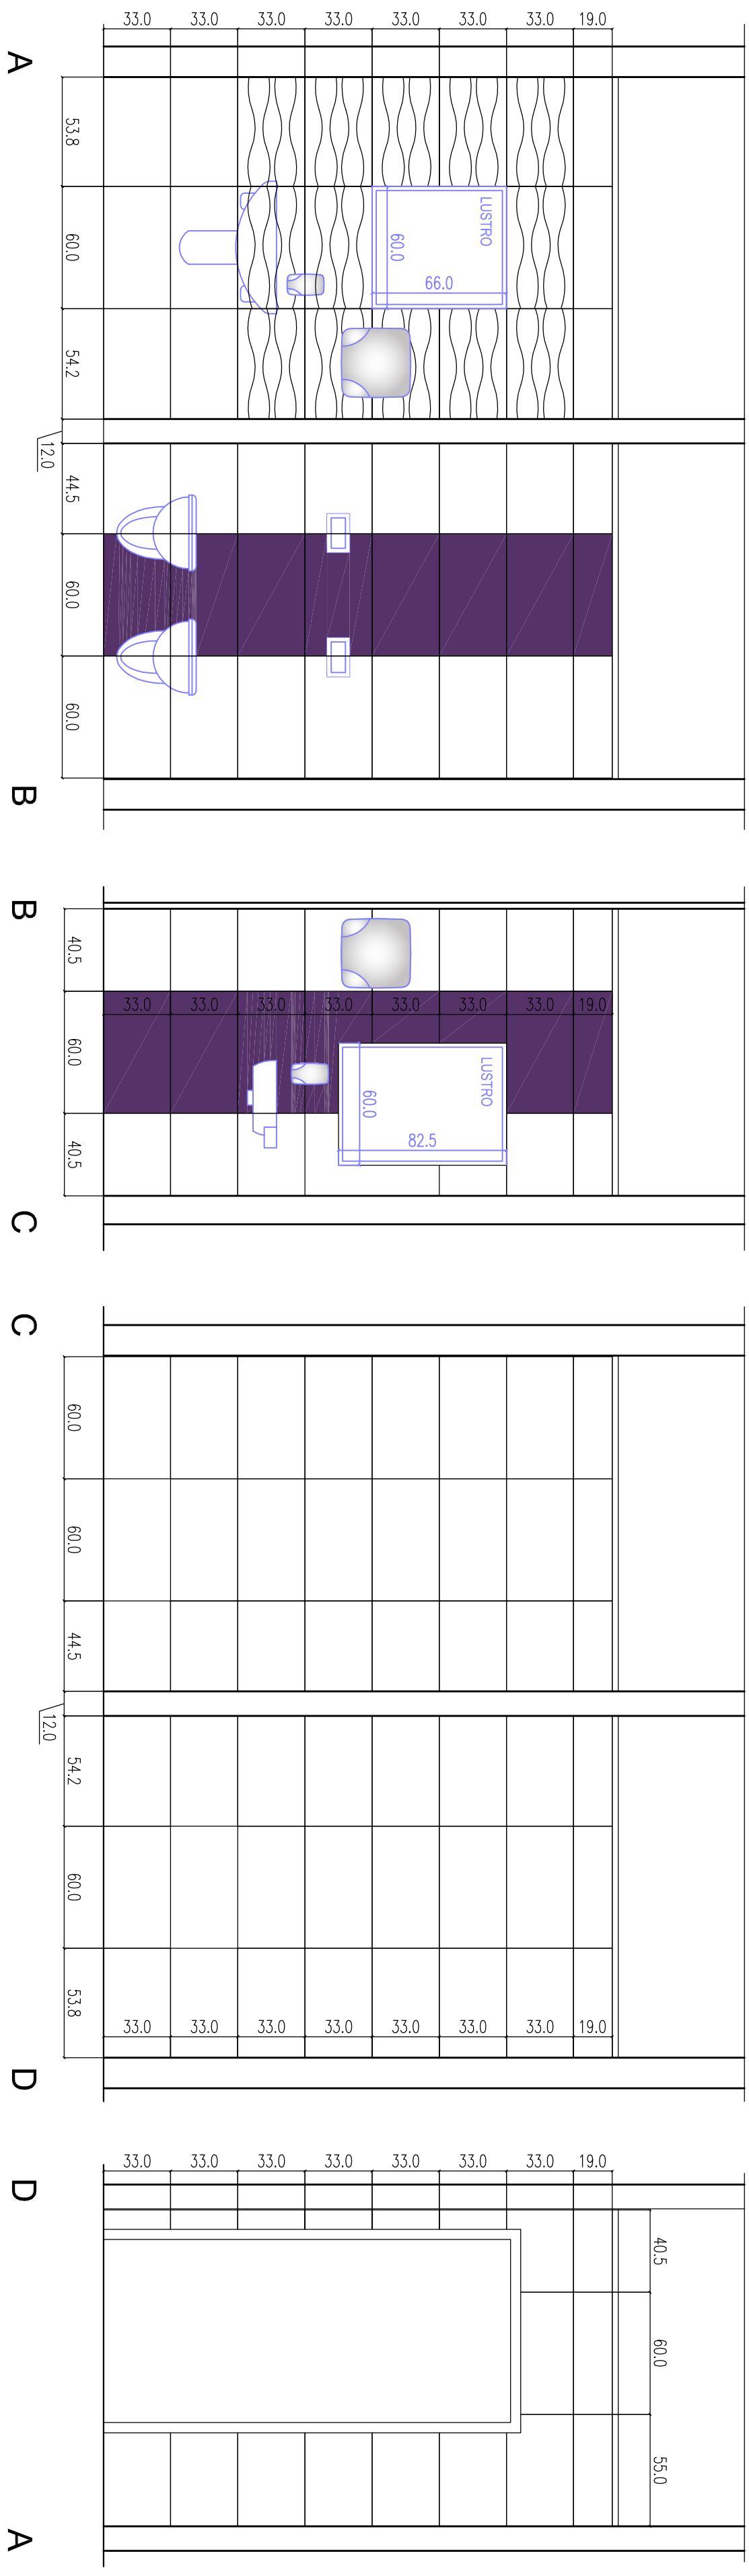




RZUT

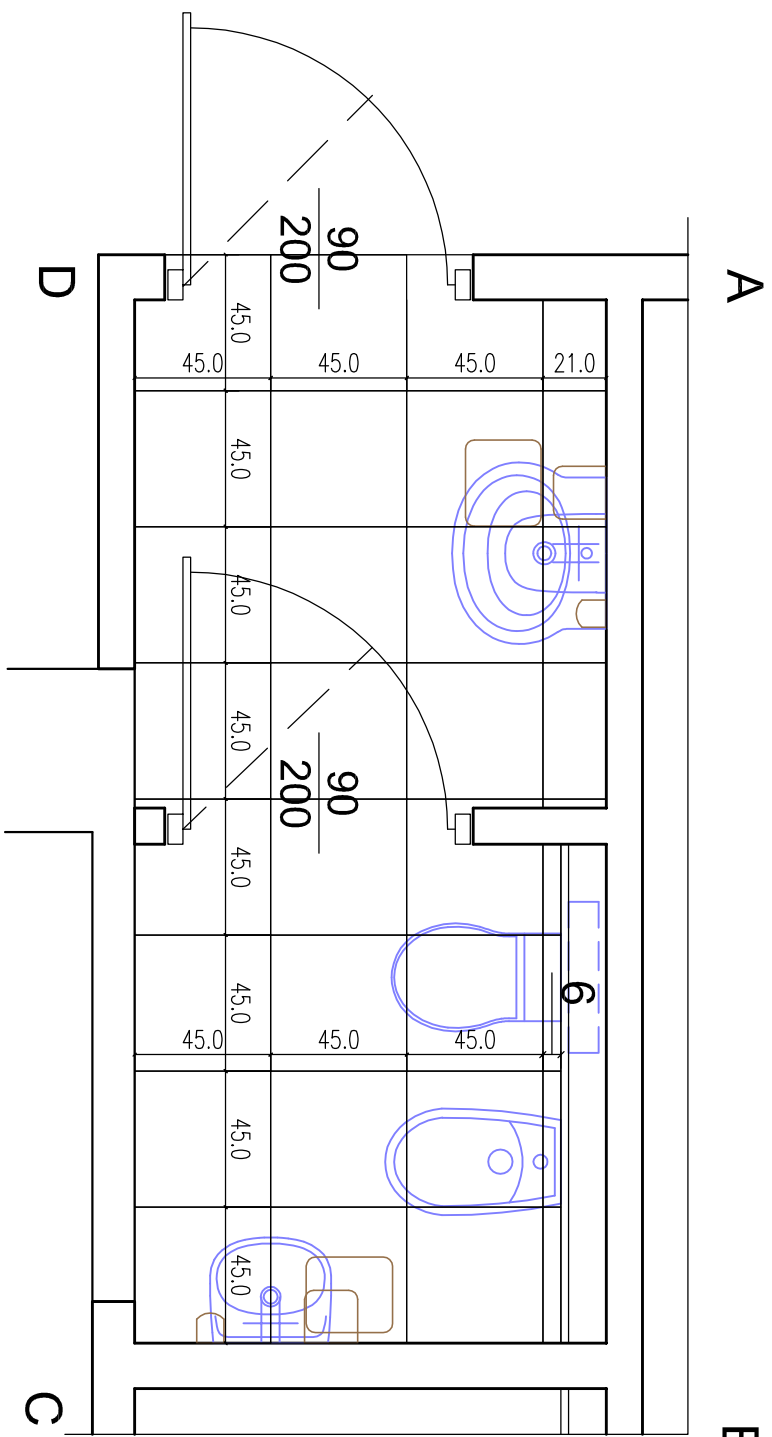

LEGENDA:

ŚCIANY:

- | | | |
|--|--|--|
|  <p>- CERAMIKA NP. TUBĄDZIN COLOUR
DEKOR SCIEŃNY WHITE R.3
13 sztuk</p> |  <p>- CERAMIKA NP. TUBĄDZIN COLOUR
PLYTKA SCIEŃNA WHITE R.1
POW. - 20,55 m2</p> |  <p>- CERAMIKA NP. TUBĄDZIN COLOUR
PLYTKA SCIEŃNA VIOLET R.1
POW. - 2,76 m2</p> |
|--|--|--|

PODŁOGA:

- CERAMIKA NP. TUBĄDZIN COLOUR
PŁYTKA PODŁOGOWA WHITE R.1
POW. - 5,2 m2

POMIESZCZENIE:

- 2.2B WC PACJENTÓW

UWAGA:

- * Lustro naklejane na ścianę
- * Obliczenia wykonane bez zapasu na straty
- * Kolor fug biały, fugi zaimpregnowane

[illegible]