



ROZWINIĘCIA ŚCIAN

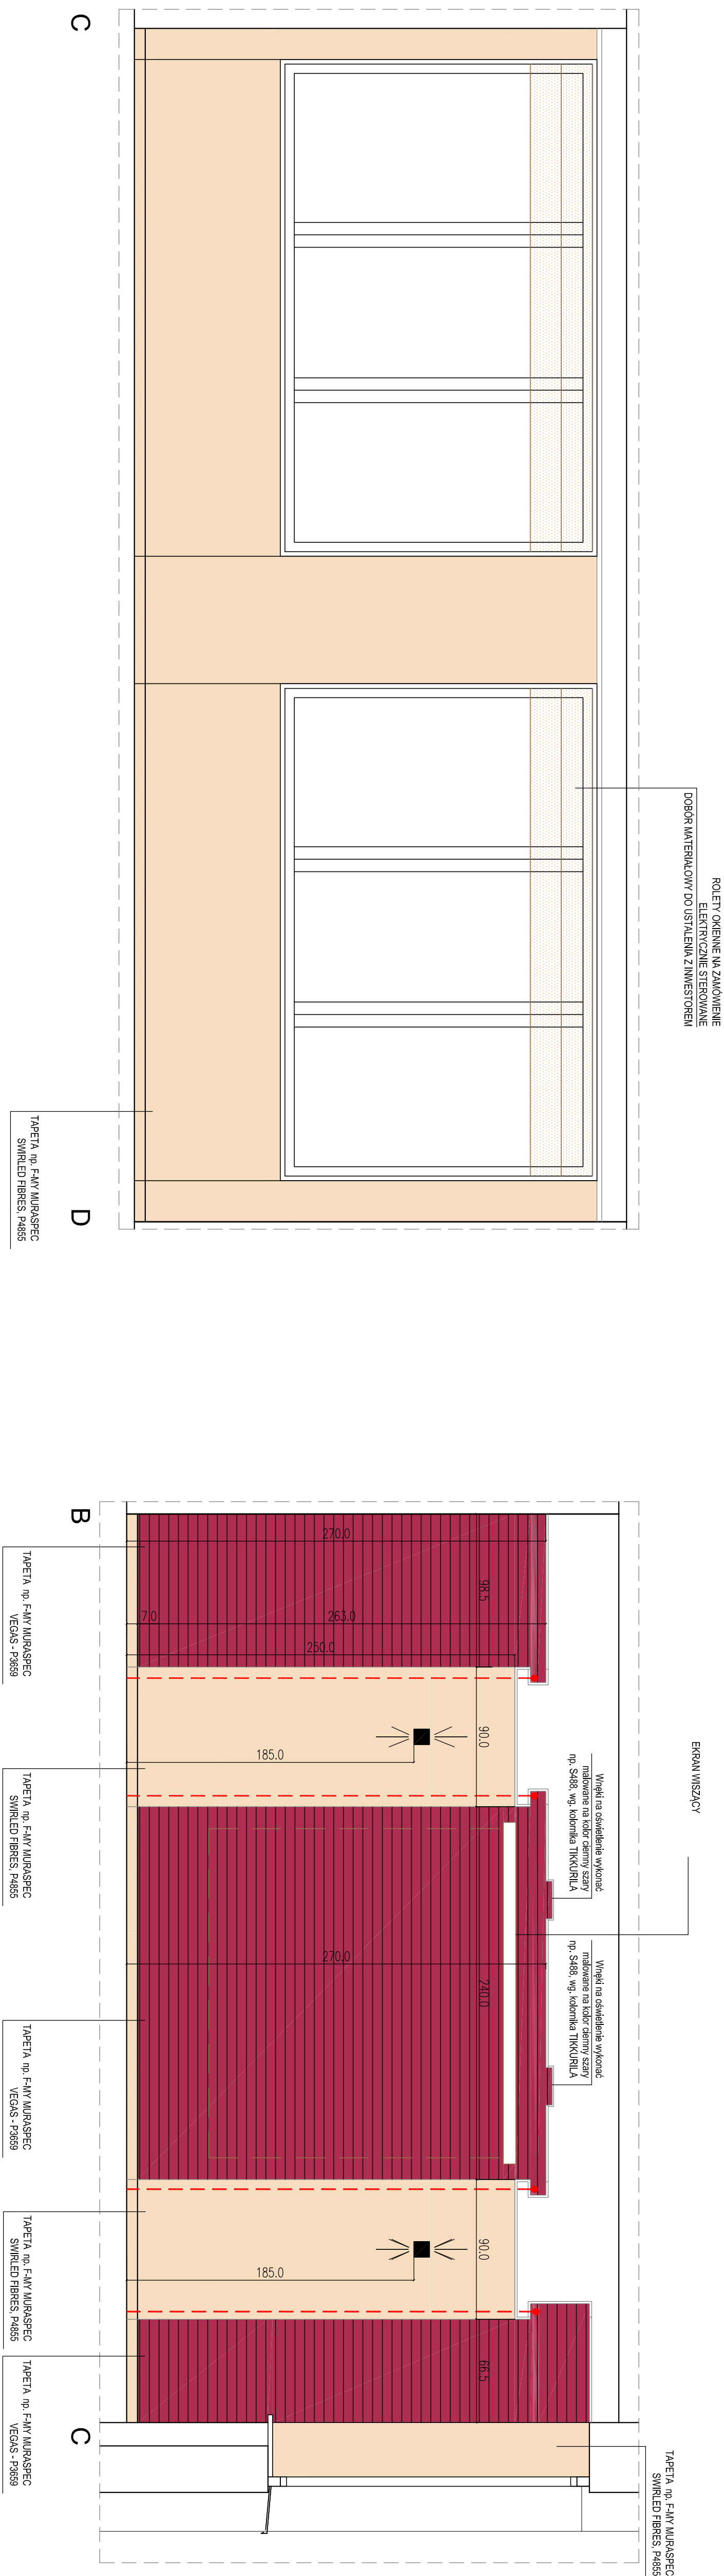


OŚWIETLENIE:




Oczko stropowe np. firmy "Kafli"
czarne, szczołkowane aluminium
wym. 17x15 cm
ilość sztuk 16

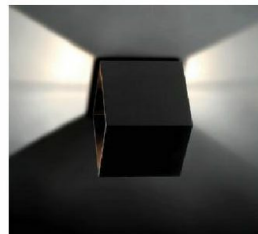


Kinkiet ścienny np. f-my "Maxi Cube
22411-02
czarny mat
wym. 10x10x10 cm
ilość sztuk 4

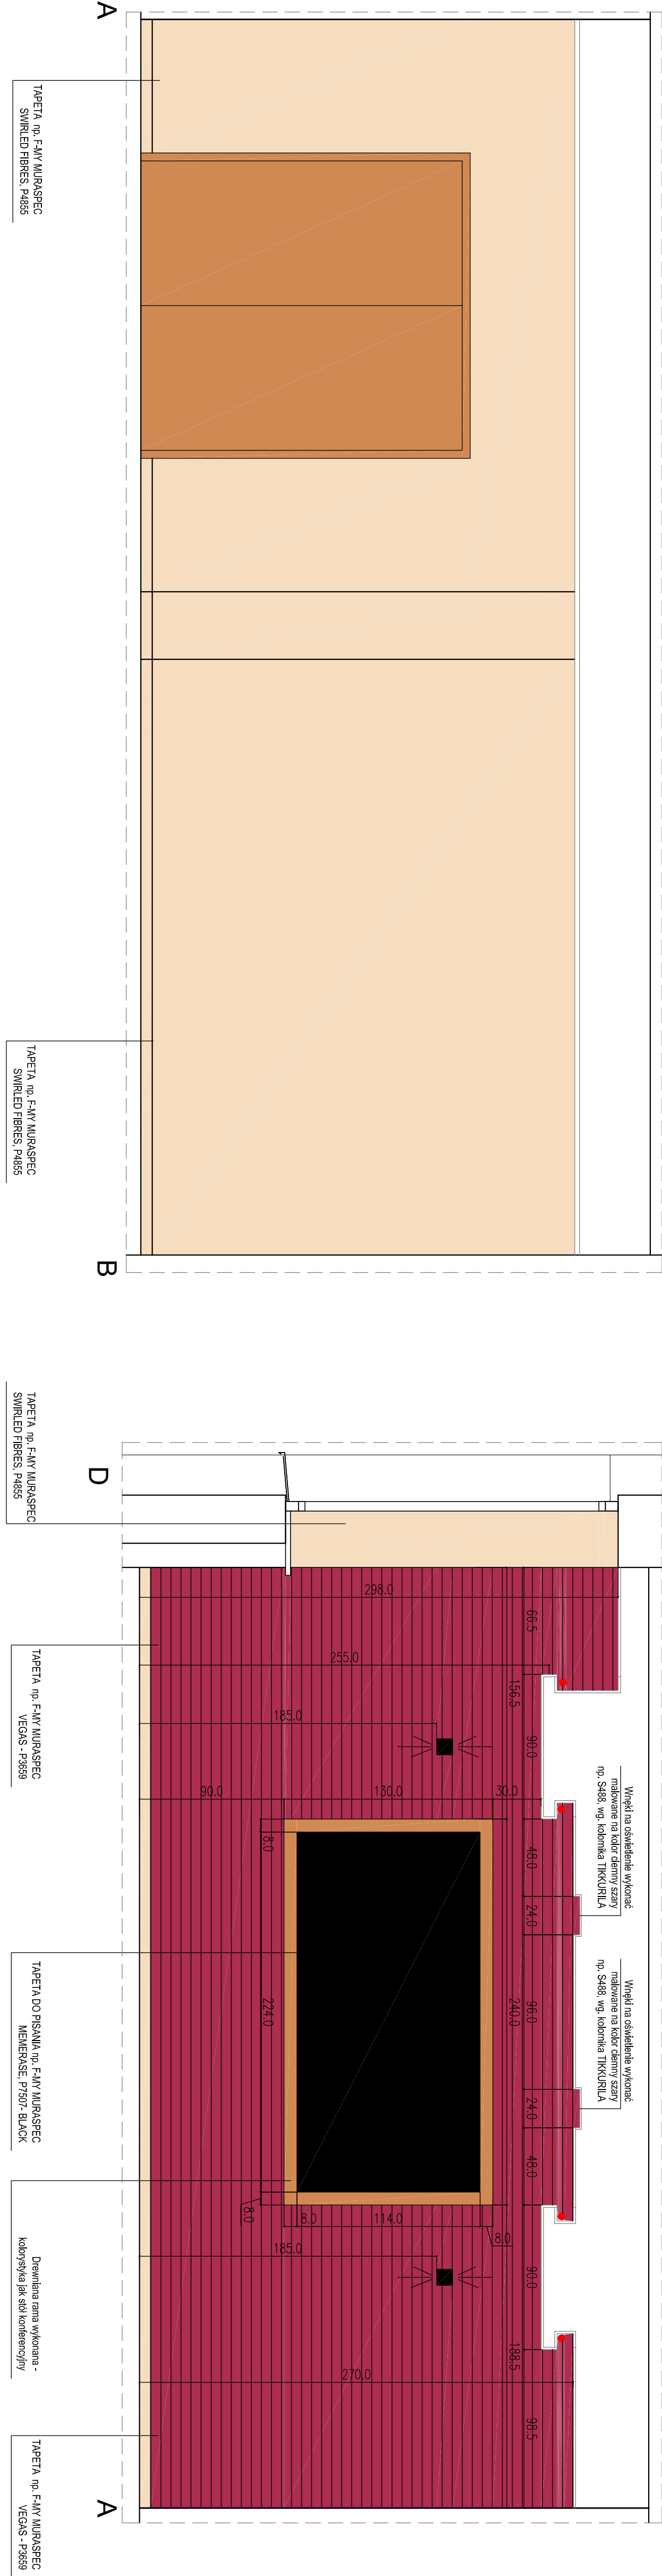


RZUT PODŁÓG PCV

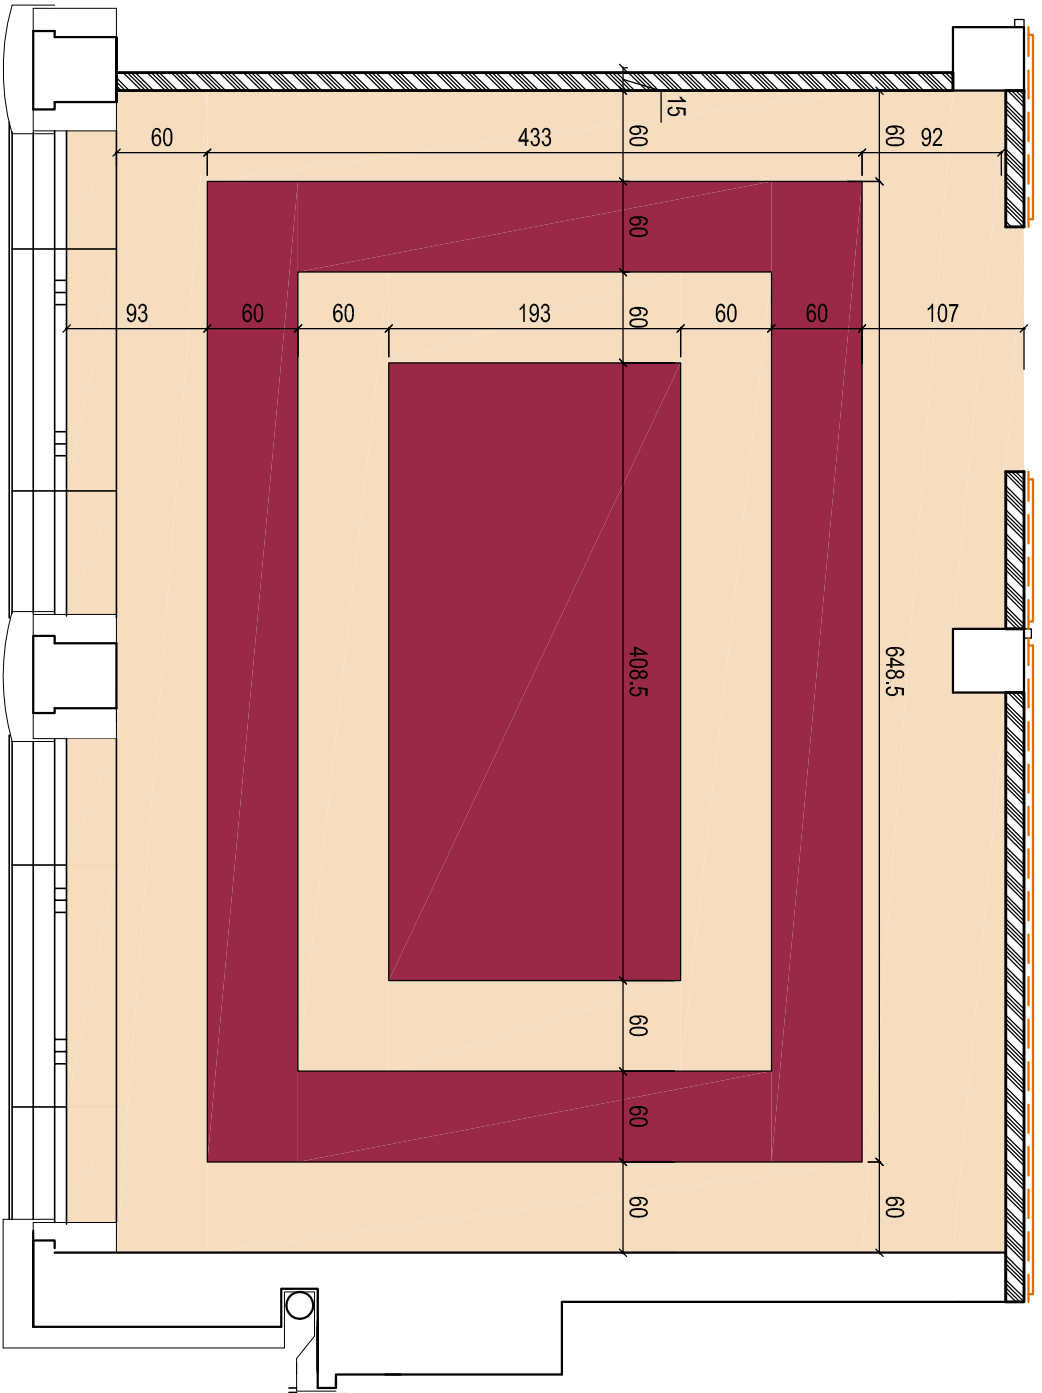


RZUT WYPOSAŻENIA

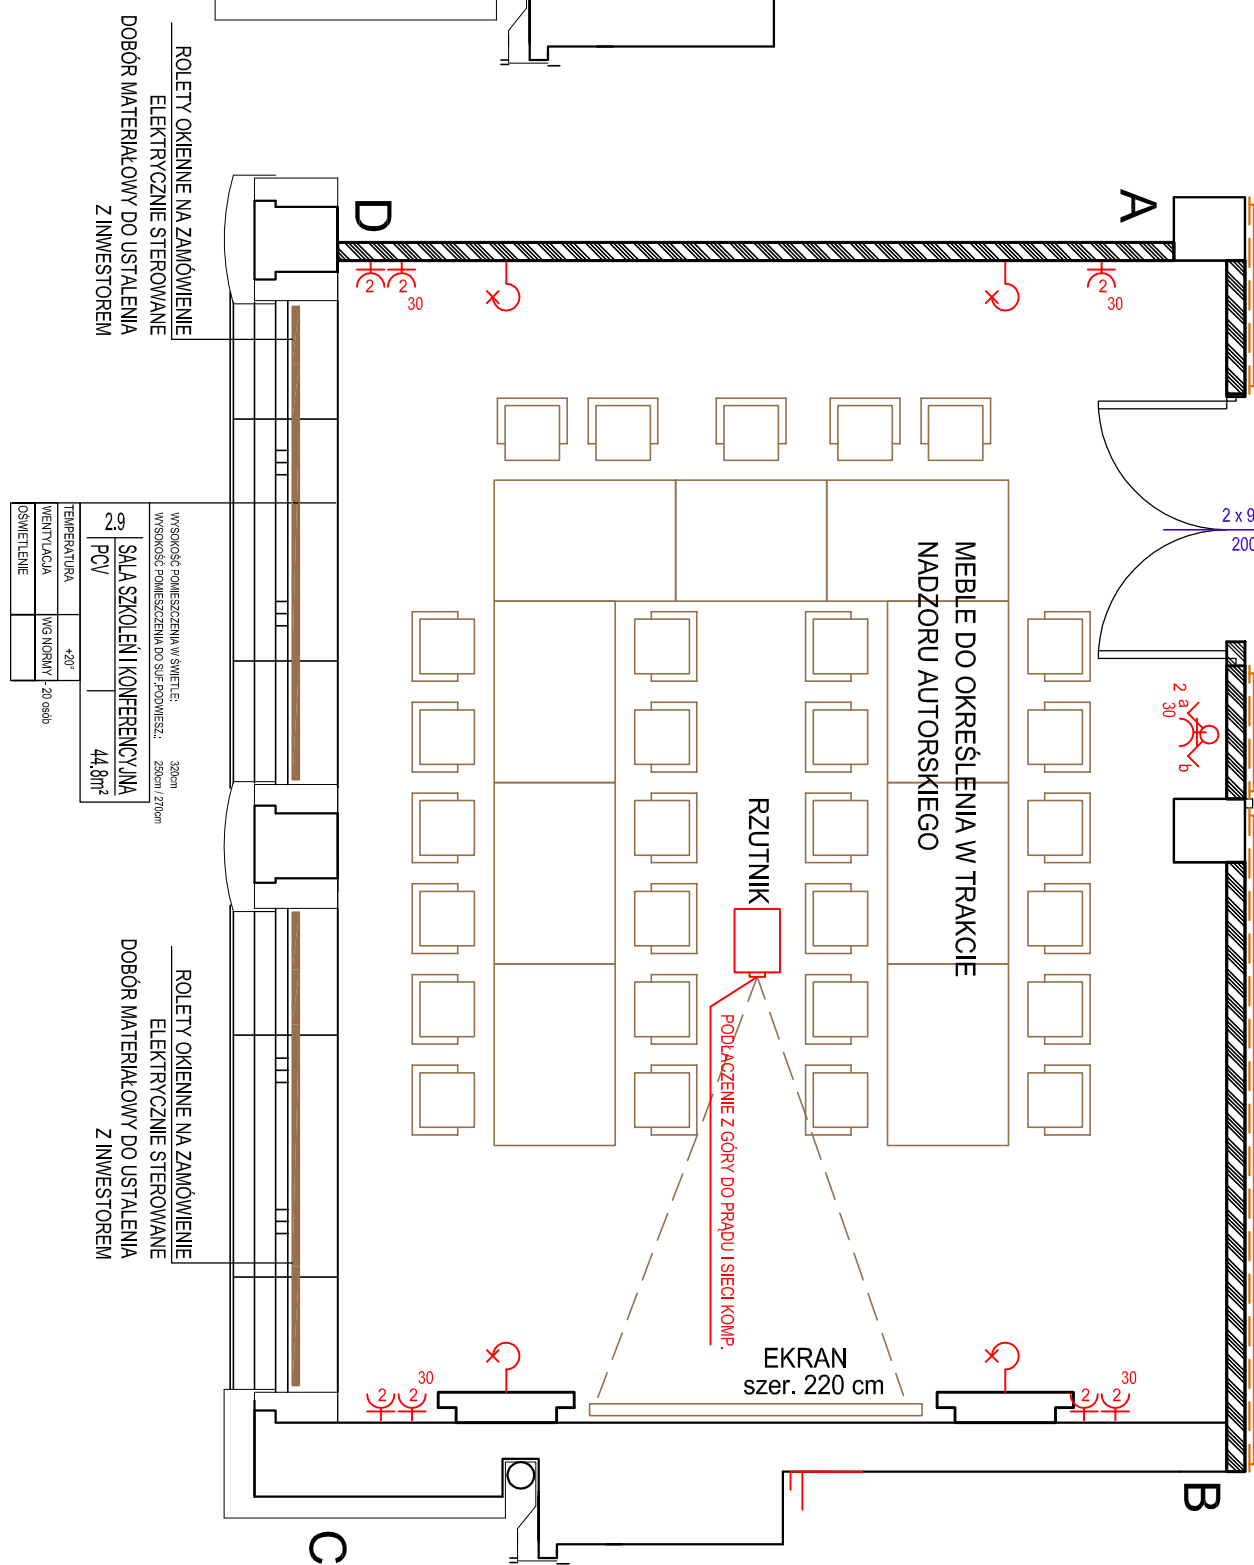

RZUT SUFITÓW PODWIESZONYCH

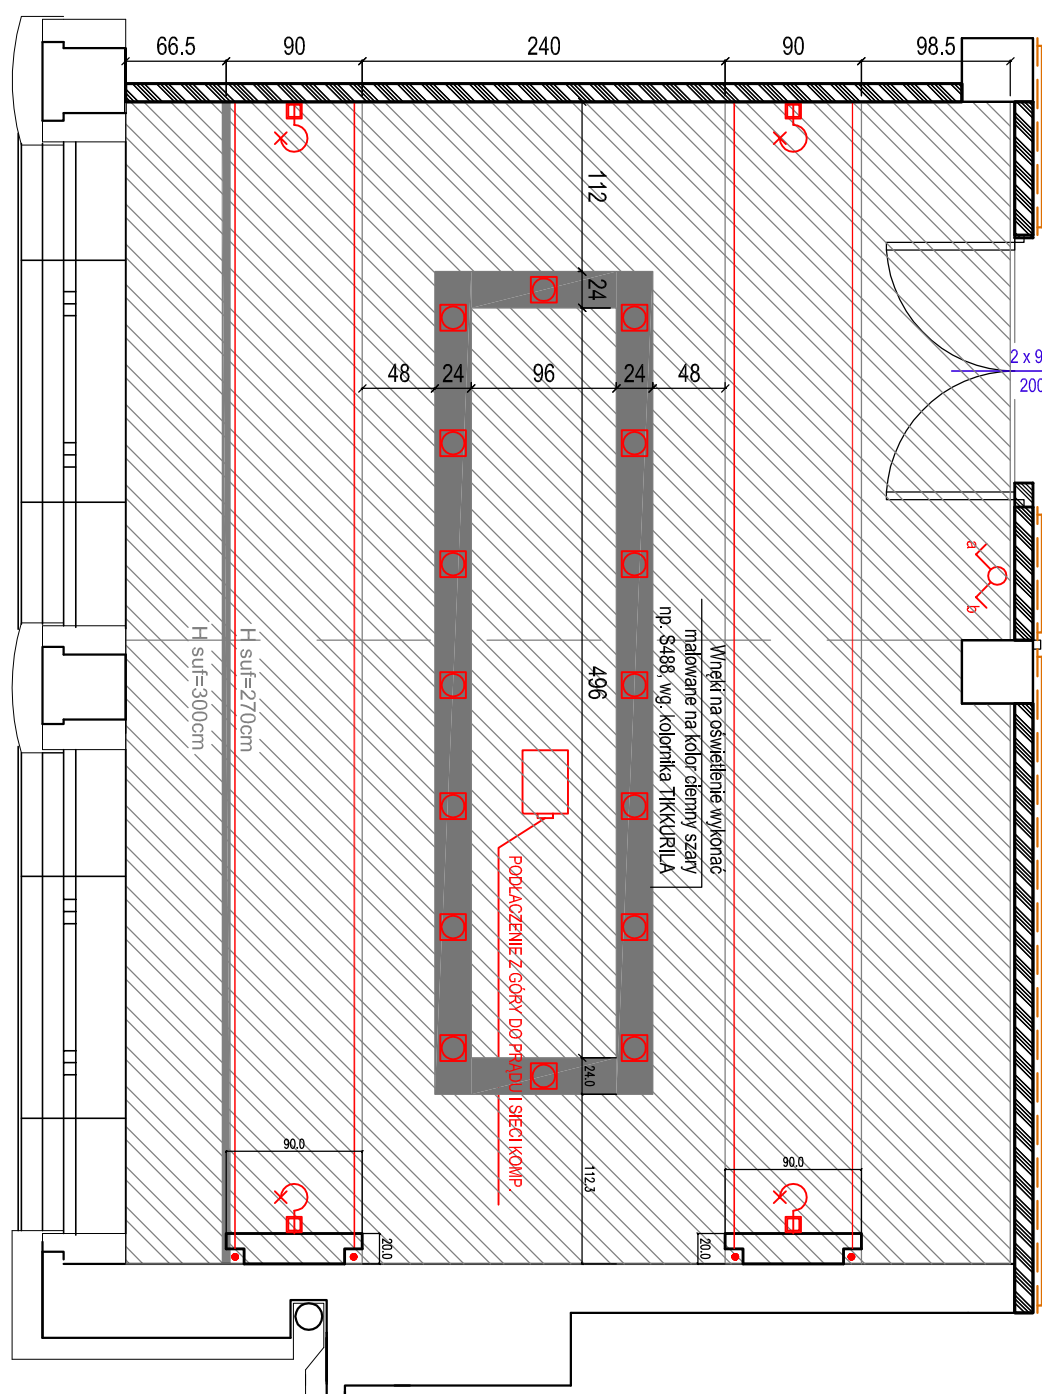

				TOMASZ MACH ul. Świat 36 lok.15 04-545 Warszawa tel. 22 652-26-50, 602-357-111	
INWESTOR	SZCZĘŁO - Warszawa Ochota ul. Szczęśliwicka 36, 02-535 Warszawa				
TEMAT	Audytacja i projekt przebudowy pomieszczenia szatniowego na parkingi i miejsce przebiegu nadziemnej linii zasilającej w projekcie budowlanym obiektu szatniowego, ul. Szczęśliwicka 36, 02-535 Warszawa				
ADRES	ul. Szczęśliwicka 36, 02-535 Warszawa				
STADIUM	PROJEKT BUDOWLANY I WYKONAWCZY				
BRANŻA	ARCHITEKTURA I TECHNOLOGIA - ETAP III				
ZAKRES	PROJEKT INWENTRZ PROJEKT SALI KONFERENCYJNEJ				
PROJEKTANT	mgr inż. arch. Tomasz Mach	INSTRUMENTALISTA	mgr inż. arch. Tomasz Mach	SB 04/05	mgr inż. arch. Tomasz Mach
PROJEKTOWY OPRACOWANIE	mgr inż. arch. Michał Wągrzyn	SB 04/06	mgr inż. arch. Michał Wągrzyn	TOM I	
PROJEKTOWY OPRACOWANIE	mgr inż. arch. Katarzyna Olszewska	SB 04/07	mgr inż. arch. Katarzyna Olszewska		
PROJEKTOWY OPRACOWANIE	mgr inż. arch. Katarzyna Olszewska	SB 04/08	mgr inż. arch. Katarzyna Olszewska		
